morges
VILLE DE MORGES

Ville de Morges
Urbanisme, constructions & espace public
Infrastructures et environnement urbain
Place de l'Hôtel-de-Ville, 1
1110 Morges

MORGES - Projet d'aménagement de la voie verte pour renforcer la mobilité douce, augmenter la végétalisation, renouveler les infrastructures souterraines et réhabiliter les enrochements sur le quai Igor-Strawinsky

APPEL D'OFFRES

2. PLAN SECTEUR

2.6 Quai Igor-Strawinsky 1 - T6 A

N° de plan : 2.6 - Aménagements de surfaces / Quai Igor Strawinsky - Partie 1
Echelle : 1.250
Date : 09.02.2026
Dessiné : Paysagestion
Format : 900x2300 mm
Fichier : 2.6_MORGES_VoieVerte_41AO_Strawinsky1_20260209
Commune : Morges

0 2.5 5 10m

paysagestion
Paysagestion SA
Rue de la Louve 12
1003 Lausanne
021 331 23 23
info@paysagestion.ch

HintermannWeber.ch
Etudes et conseils en environnement
HW Romandie SA
Avenue des Alpes 25
1820 Montreux
021 963 64 48
golay@hw-romandie.ch

Chevalier SA
Bureau d'ingénieurs
Chevalier SA
Rue des charpentiers 36
Case postale 252
1110 Morges
021 331 23 23
ing@chevaliersa.ch

LEGENDE :

VEGETATION :
- Arbres existants
- Arbres projetés
- Arbres abattus
- Arbustes projetés

EQUIPEMENTS :
- Bancs nouveaux
- Bancs existants
- Bancs démolis
- Table de pique-nique nouveau
- Arceaux vélos nouveaux
- ○ Place d'amarrage existant

LUMINAIRE :
- ⊕ Luminaire existant
- ⊗ Luminaire nouveau
- ⊕ Luminaire supprimé

ELEMENT :
- Eléments supprimés
- ○ Equipements supprimés

ACCES EXISTANTS (à maintenir) :
- Accès piéton
- Accès carrossable

SURFACE :
- Enrobé projeté
- Enrobé existant
- Pavés bétons projetés
- Pavés bétons existants
- Dalles béton joints gravier projetées
- Stabilisé avec/sans liants projeté
- Enrobé clair drainant
- Prairie fleurie existante
- Prairie fleurie projeté
- Gazon fleuri existant
- Gazon fleuri projeté
- Massif fleuri existant
- Massif fleuri projeté
- Gravier engazonné projeté
- Copeaux de bois projetés

OUVRAGE D'ART :
- Mur de soutenement
- Enrochements existants/nouveaux

PERIMETRE :
- Périmètre de projet
- Périmètre connexe ou tiers au projet
- Limite de commune
- Limite parcellaire

BORDURE :
- Bordure granit (+14cm) existante
- Bordure droite (+12cm) ou bordurette droite projetée
- Bordure biaise type A (+6cm) projetée
- Bordure biaise type B (+4cm) projetée
- Rang de pavé type D (+3cm) projetée
- Bordure à fleur / marquage au sol / volige (+0cm) projetée
- Aucune bordure

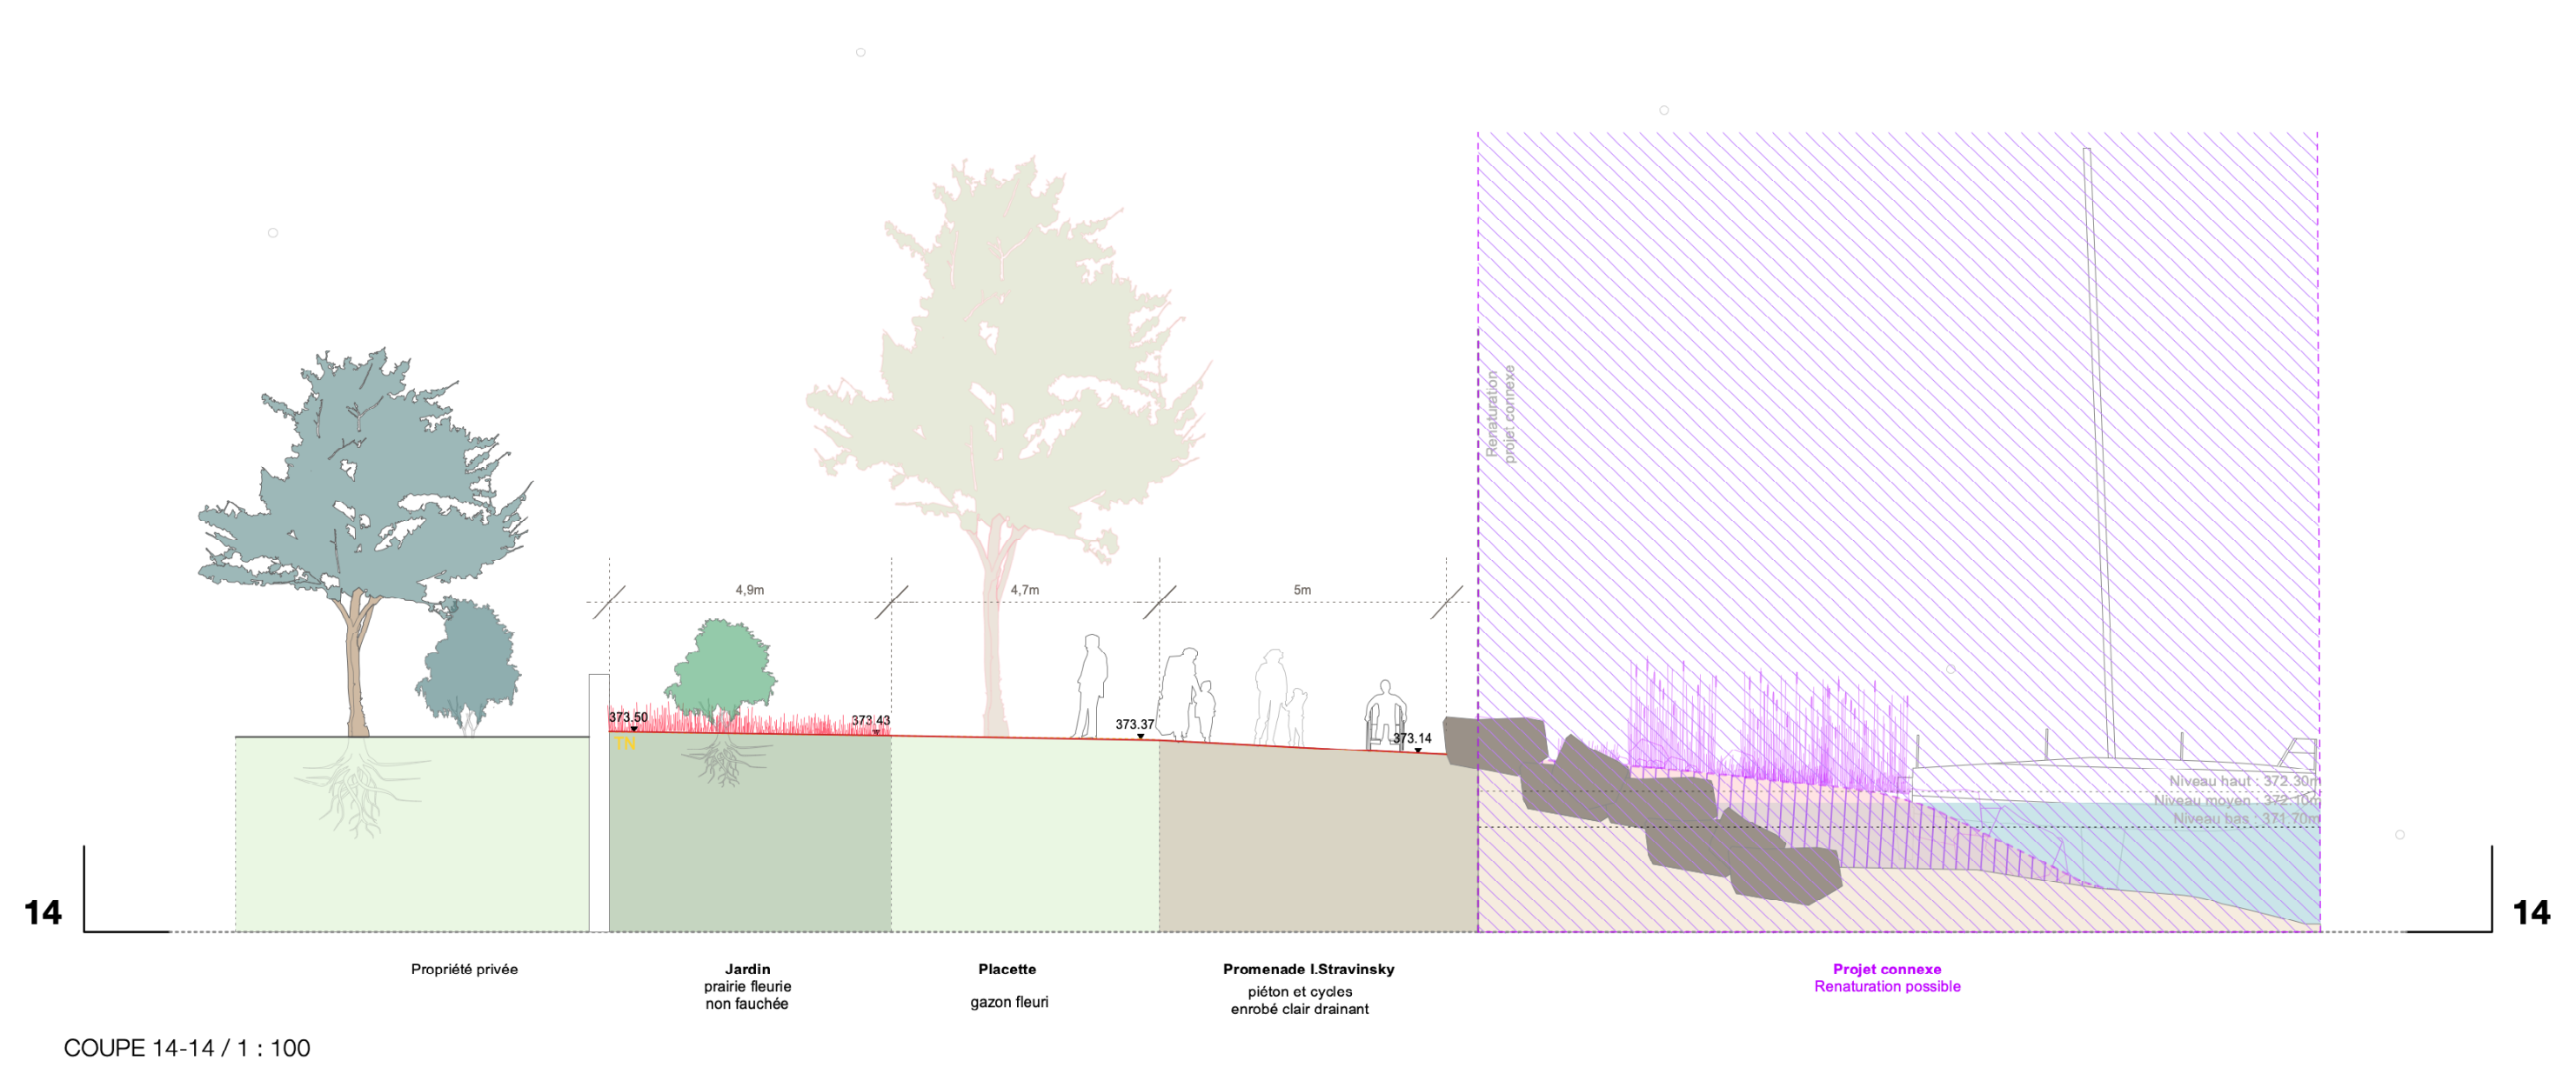

COUPE 14-14 / 1 : 100

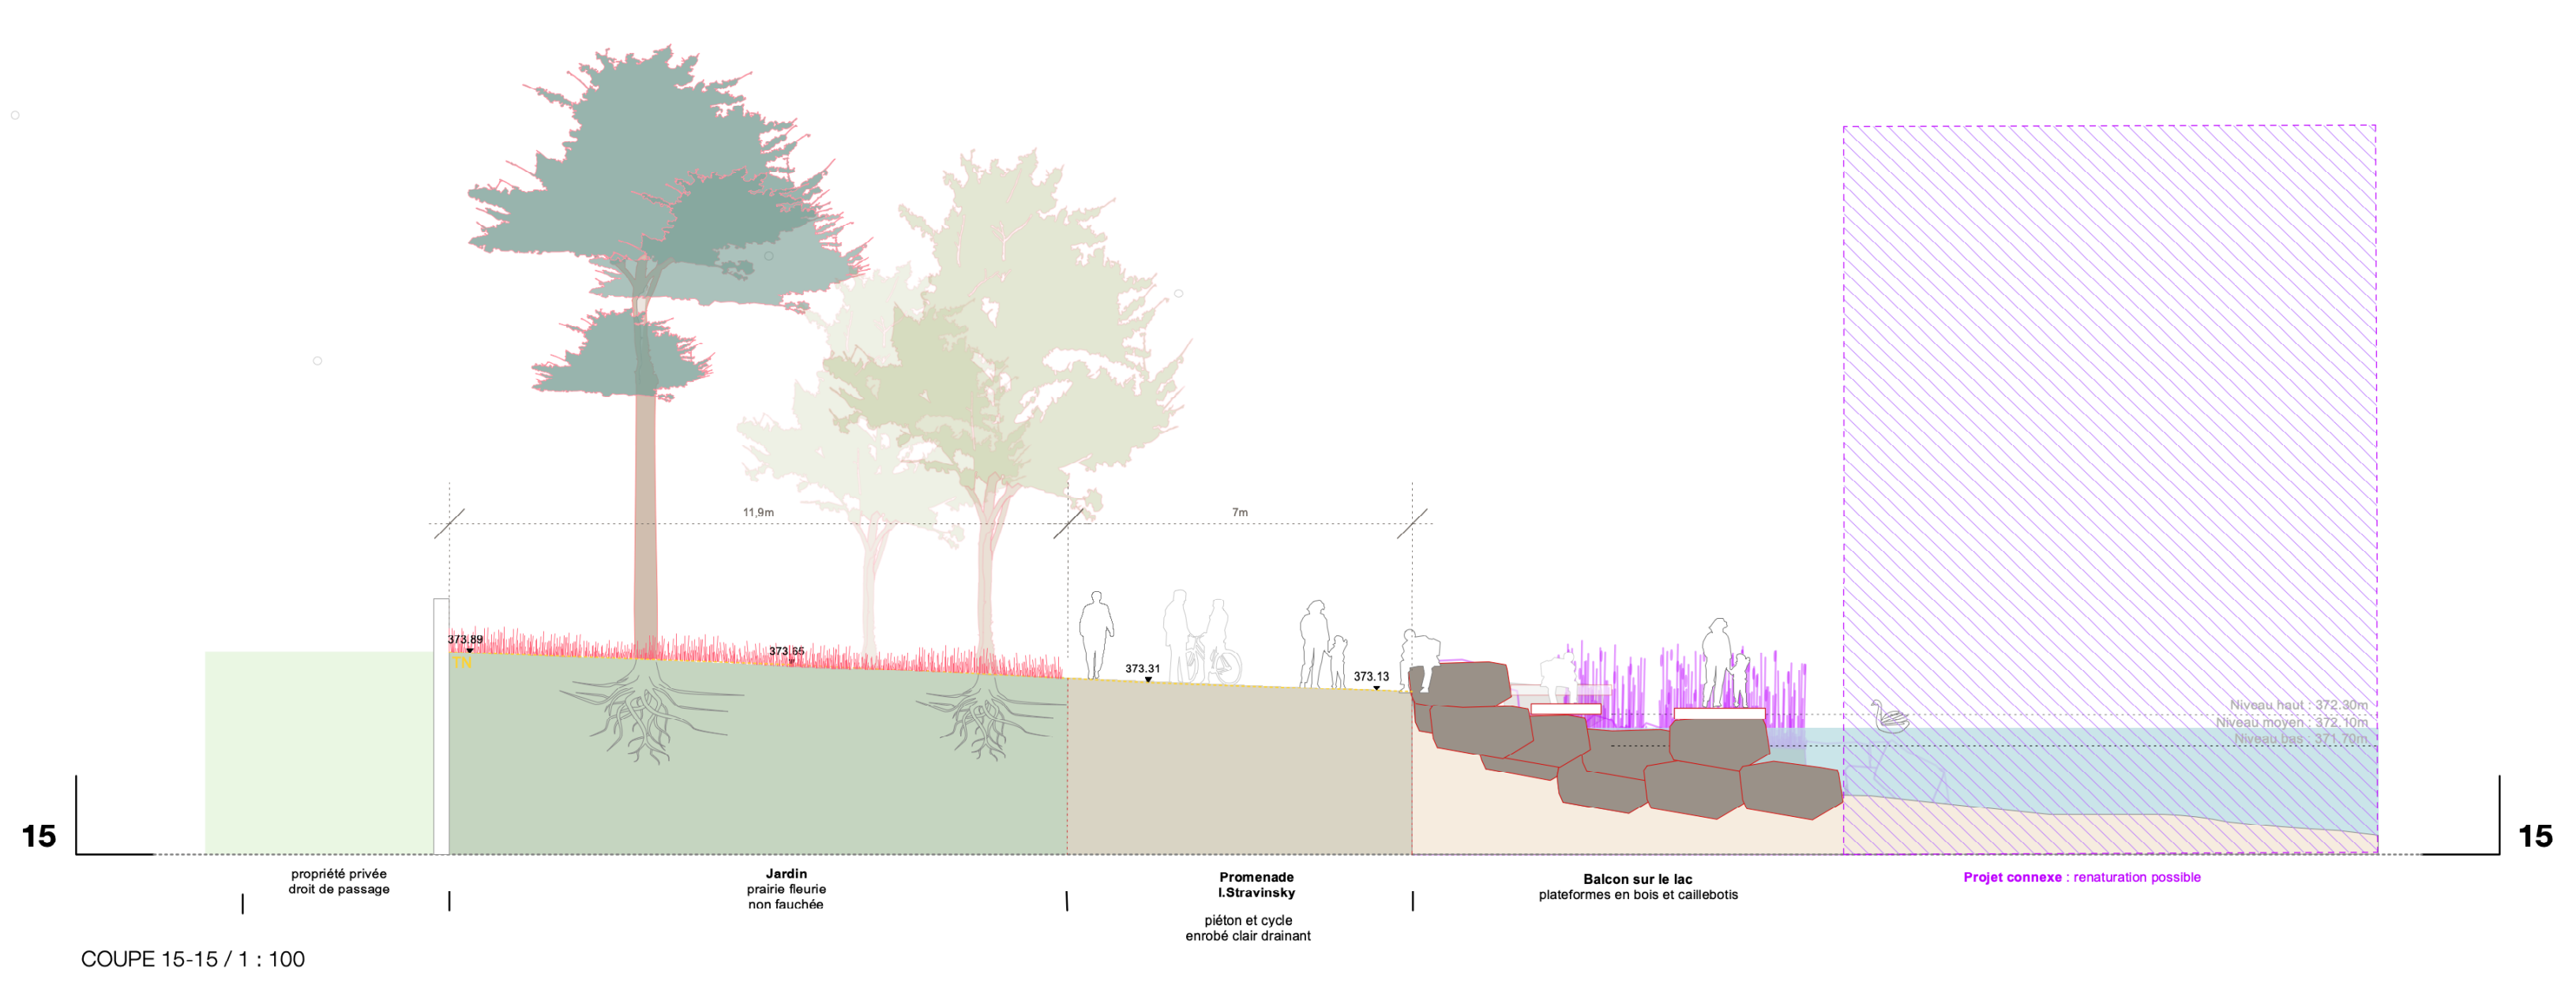

COUPE 15-15 / 1 : 100

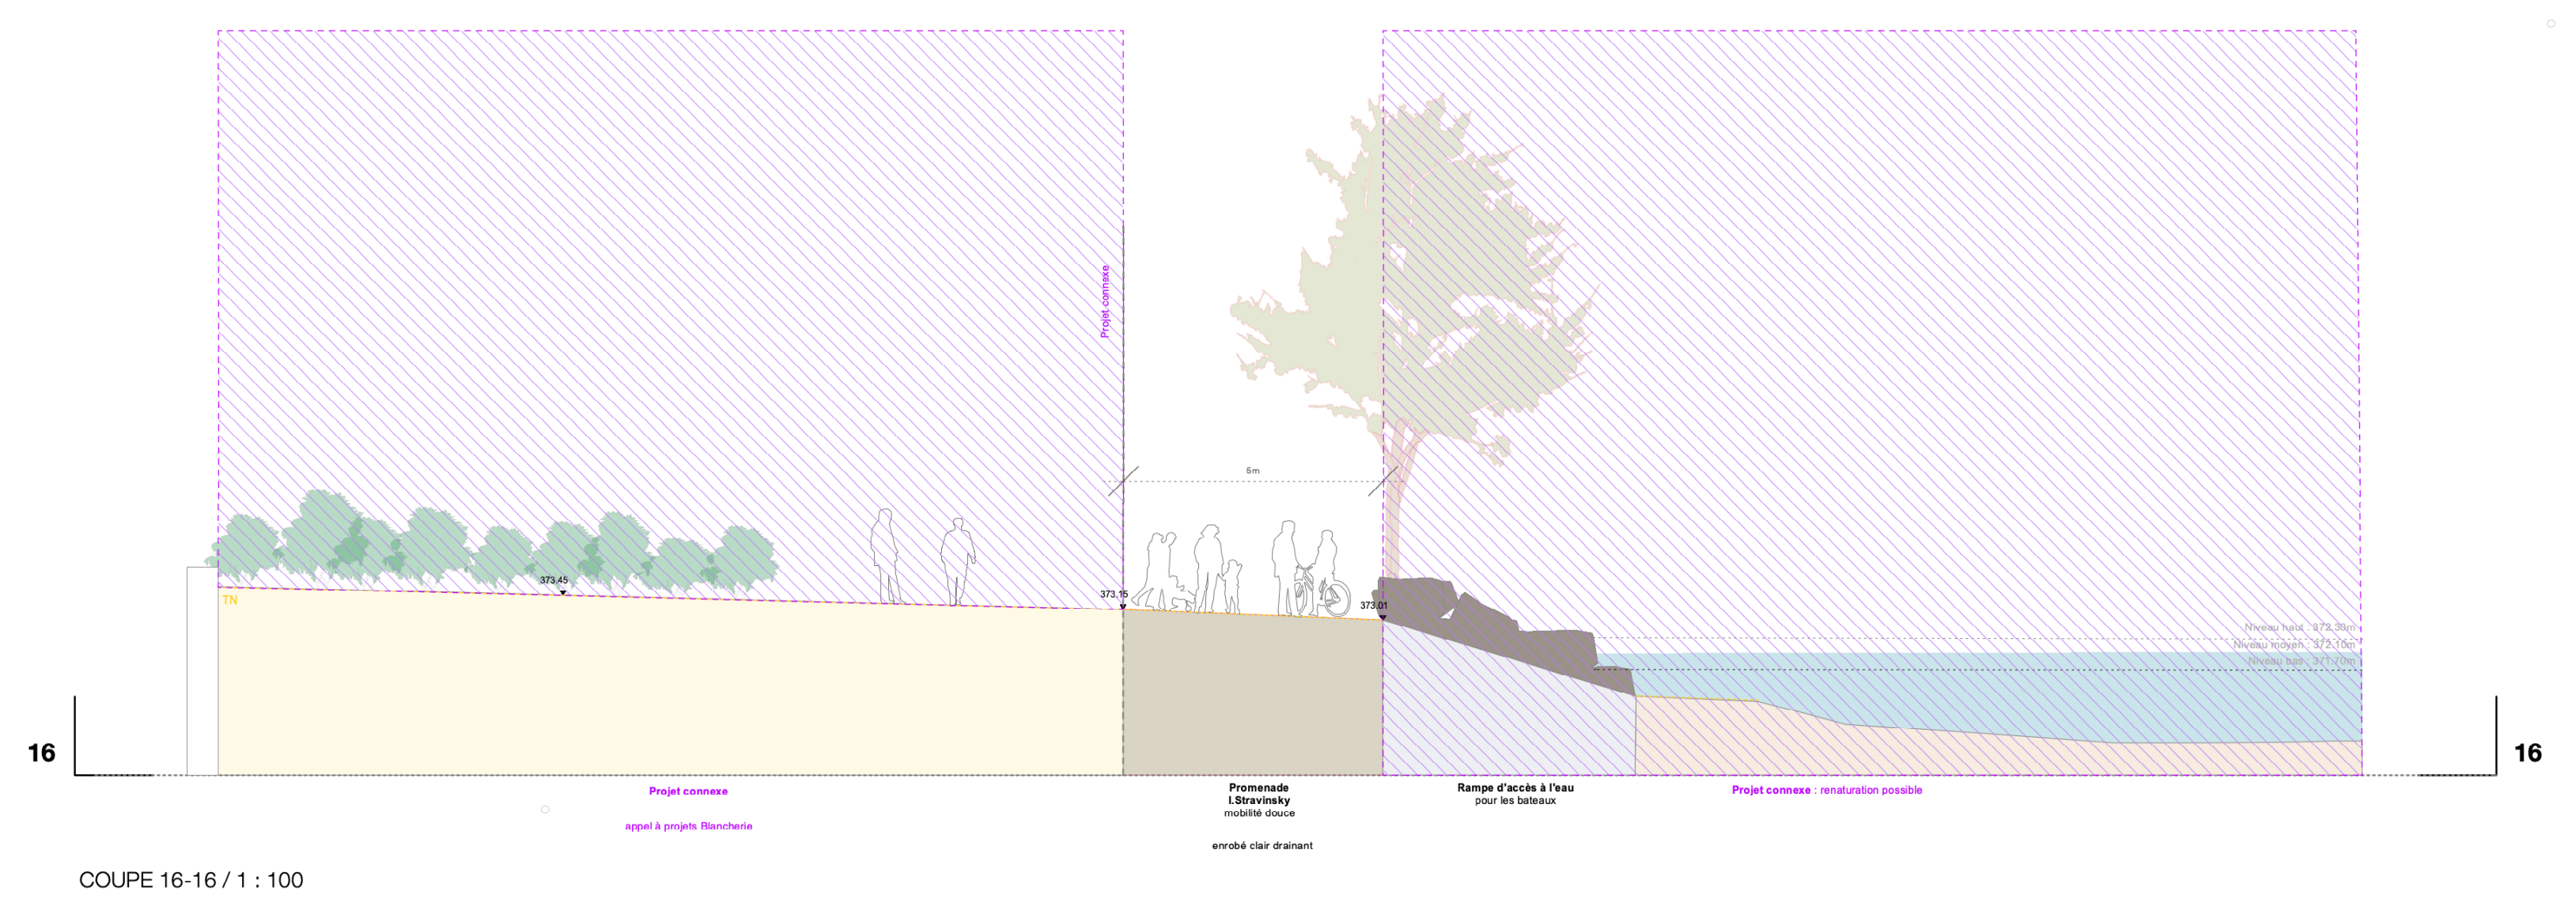

COUPE 16-16 / 1 : 100