



INFO TRAVAUX

Av. Auguste-Forel
Remplacement des conduites d'eau
potable

RÉF : Projets/811/30/240624/1/5/AEP/mro
AFFAIRE TRAITÉE PAR : Alexandre Epp

Morges, le 26 juin 2024

Madame, Monsieur,

Suite à une fuite d'eau potable survenue durant la nuit du 17 au 18 juin 2024, la Direction Infrastructures et environnement urbain de la Ville de Morges vous informe que des travaux de réparation des conduites d'eau potable seront entrepris, sur un tronçon de l'avenue Auguste-Forel (voir plan annexé):

Du lundi 1er juillet au mercredi 10 juillet 2024.

Durant les travaux, la circulation des véhicules sera maintenue en demi-chaussée pour les véhicules légers (voitures de tourisme et petits utilitaires), mais interdite aux véhicules mi-lourds et lourds. Les accès aux places de stationnement seront conservés.

Une coupure d'eau aura lieu le mercredi 3 juillet 2024 entre 8h et 11h30 pour toute la zone délimitée sur le plan en annexe. Un avis de coupure officiel sera communiqué à tous les consommateurs concernés 2 jours avant.

Nous vous prions de faire preuve de prudence, de respecter la signalisation mise en place et les indications fournies par le personnel de l'entreprise.


Les délais mentionnés ci-dessus sont donnés sous réserve des conditions météorologiques.

Notre service est atteignable au numéro de téléphone 021/823.03.20 ou par courriel infrastructures@morges.ch.

D'avance, nous vous remercions de votre compréhension et collaboration pour que ces travaux de réparation d'urgence se réalisent dans de bonnes conditions.

Veuillez agréer, Madame, Monsieur, nos salutations les meilleures.

VILLE DE MORGES
Infrastructures et environnement urbain

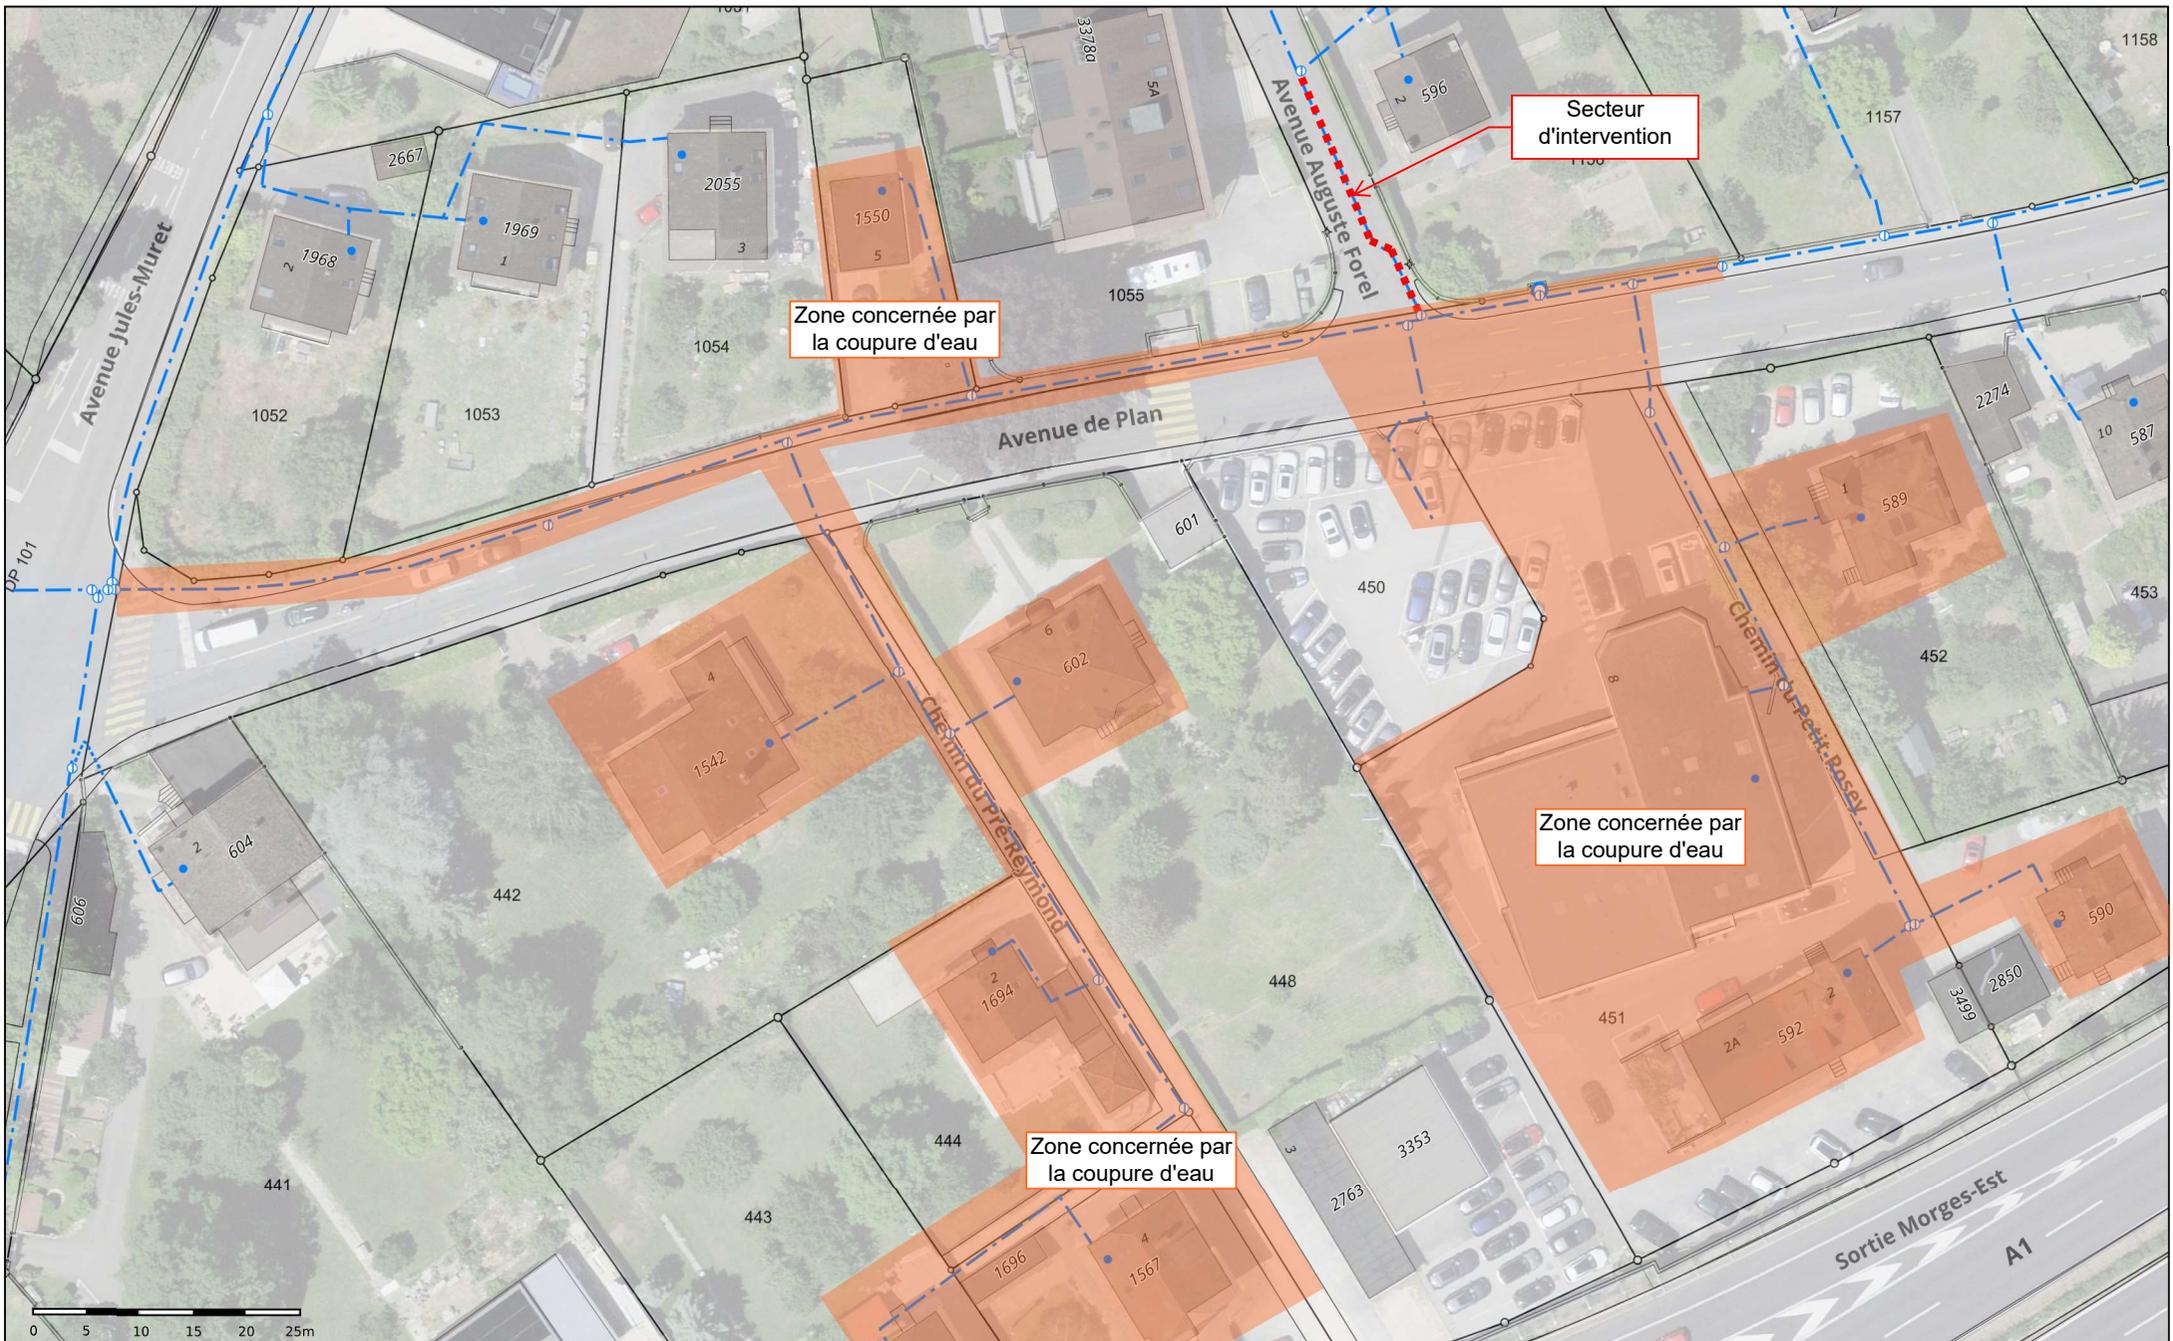

Av. Auguste-Forel / Av. de Plan - travaux de réparation eau potable

Echelle 1: 500

Crée le : 24.06.2024

© Géodonnées
Etat de Vaud / Swisstopo



Informations dépourvues de foi publique. Les informations à caractère légal sont fournies par les autorités compétentes. Aucune garantie sur l'exactitude, l'exhaustivité et l'actualité des données.

