



INFO TRAVAUX

Travaux d'entretien routier

Morges, le 11 septembre 2020

Madame, Monsieur,

Le Service Infrastructures et gestion urbaine de la Ville de Morges vous informe que les travaux d'entretien routier 2020 seront entrepris :

Du 14 septembre au 9 octobre 2020.

Les zones concernées par ces travaux, sont :

- **Avenue de Chanel** - Réfection du revêtement au droit des ilots piétons
- **Chemin de Tolochenaz** - Abaissement de bordures au droit du passage piéton
- **Place Dufour** - Réfection du revêtement en sortie de ville
- **Rue de Lausanne** - Réfection du revêtement dans le secteur de la Blancherie
- **Rue des Charpentiers** - Réfection de l'arrêt de bus.

La circulation des véhicules et des mobilités douces ne sera pas interrompue par ces travaux.


En cas de mauvaises conditions météorologiques, les travaux seront reportés ultérieurement.

Notre service est atteignable au numéro de téléphone 021 823 03 20, pour tout complément d'information. Vous pouvez également consulter le site www.morgesavenir.ch pour plus d'information sur les chantiers en cours


D'avance, nous remercions tous les habitants et utilisateurs de leur compréhension et collaboration.


Veuillez agréer, Madame, Monsieur, nos salutations les meilleures.

VILLE DE MORGES
Infrastructures et gestion urbaine

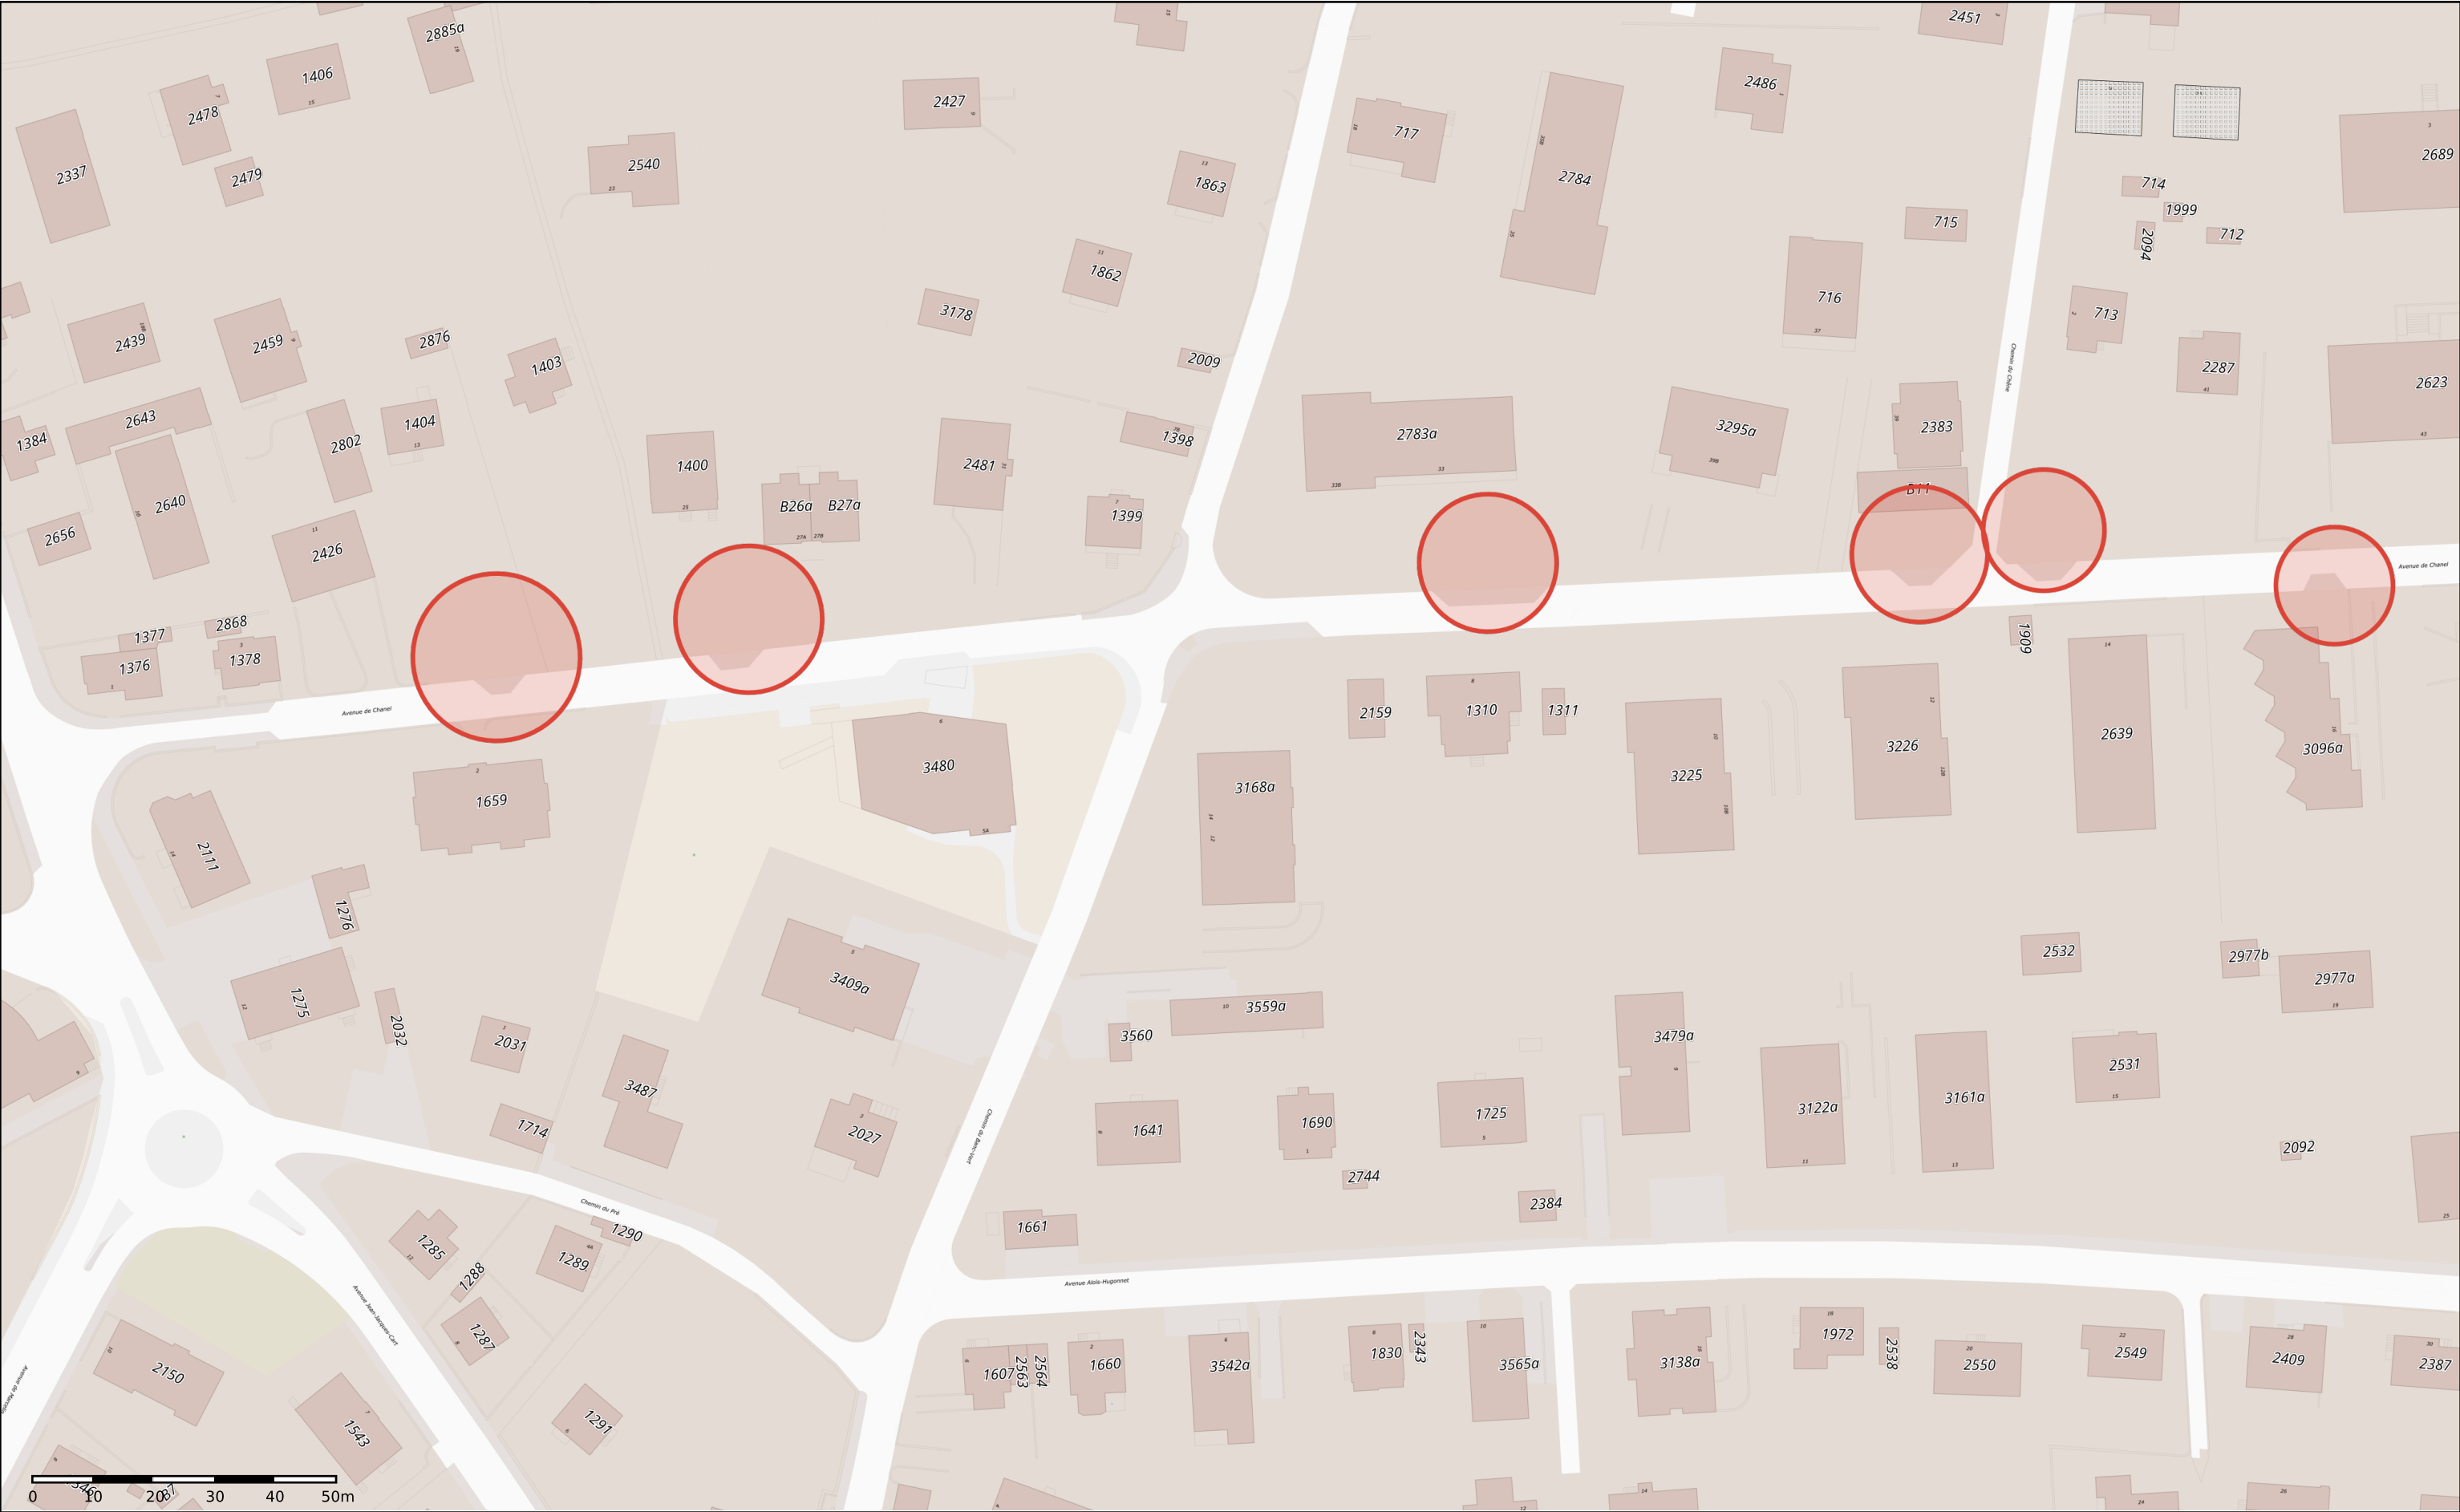

Avenue de Chanel Réfection revêtement	Echelle 1: 1'000	Crée le : 11.09.2020 © Géodonnées Etat de Vaud / Swisstopo
	Informations dépourvues de foi publique. Les informations à caractère légal sont fournies par les autorités compétentes. Aucune garantie sur l'exactitude, l'exhaustivité et l'actualité des données.	

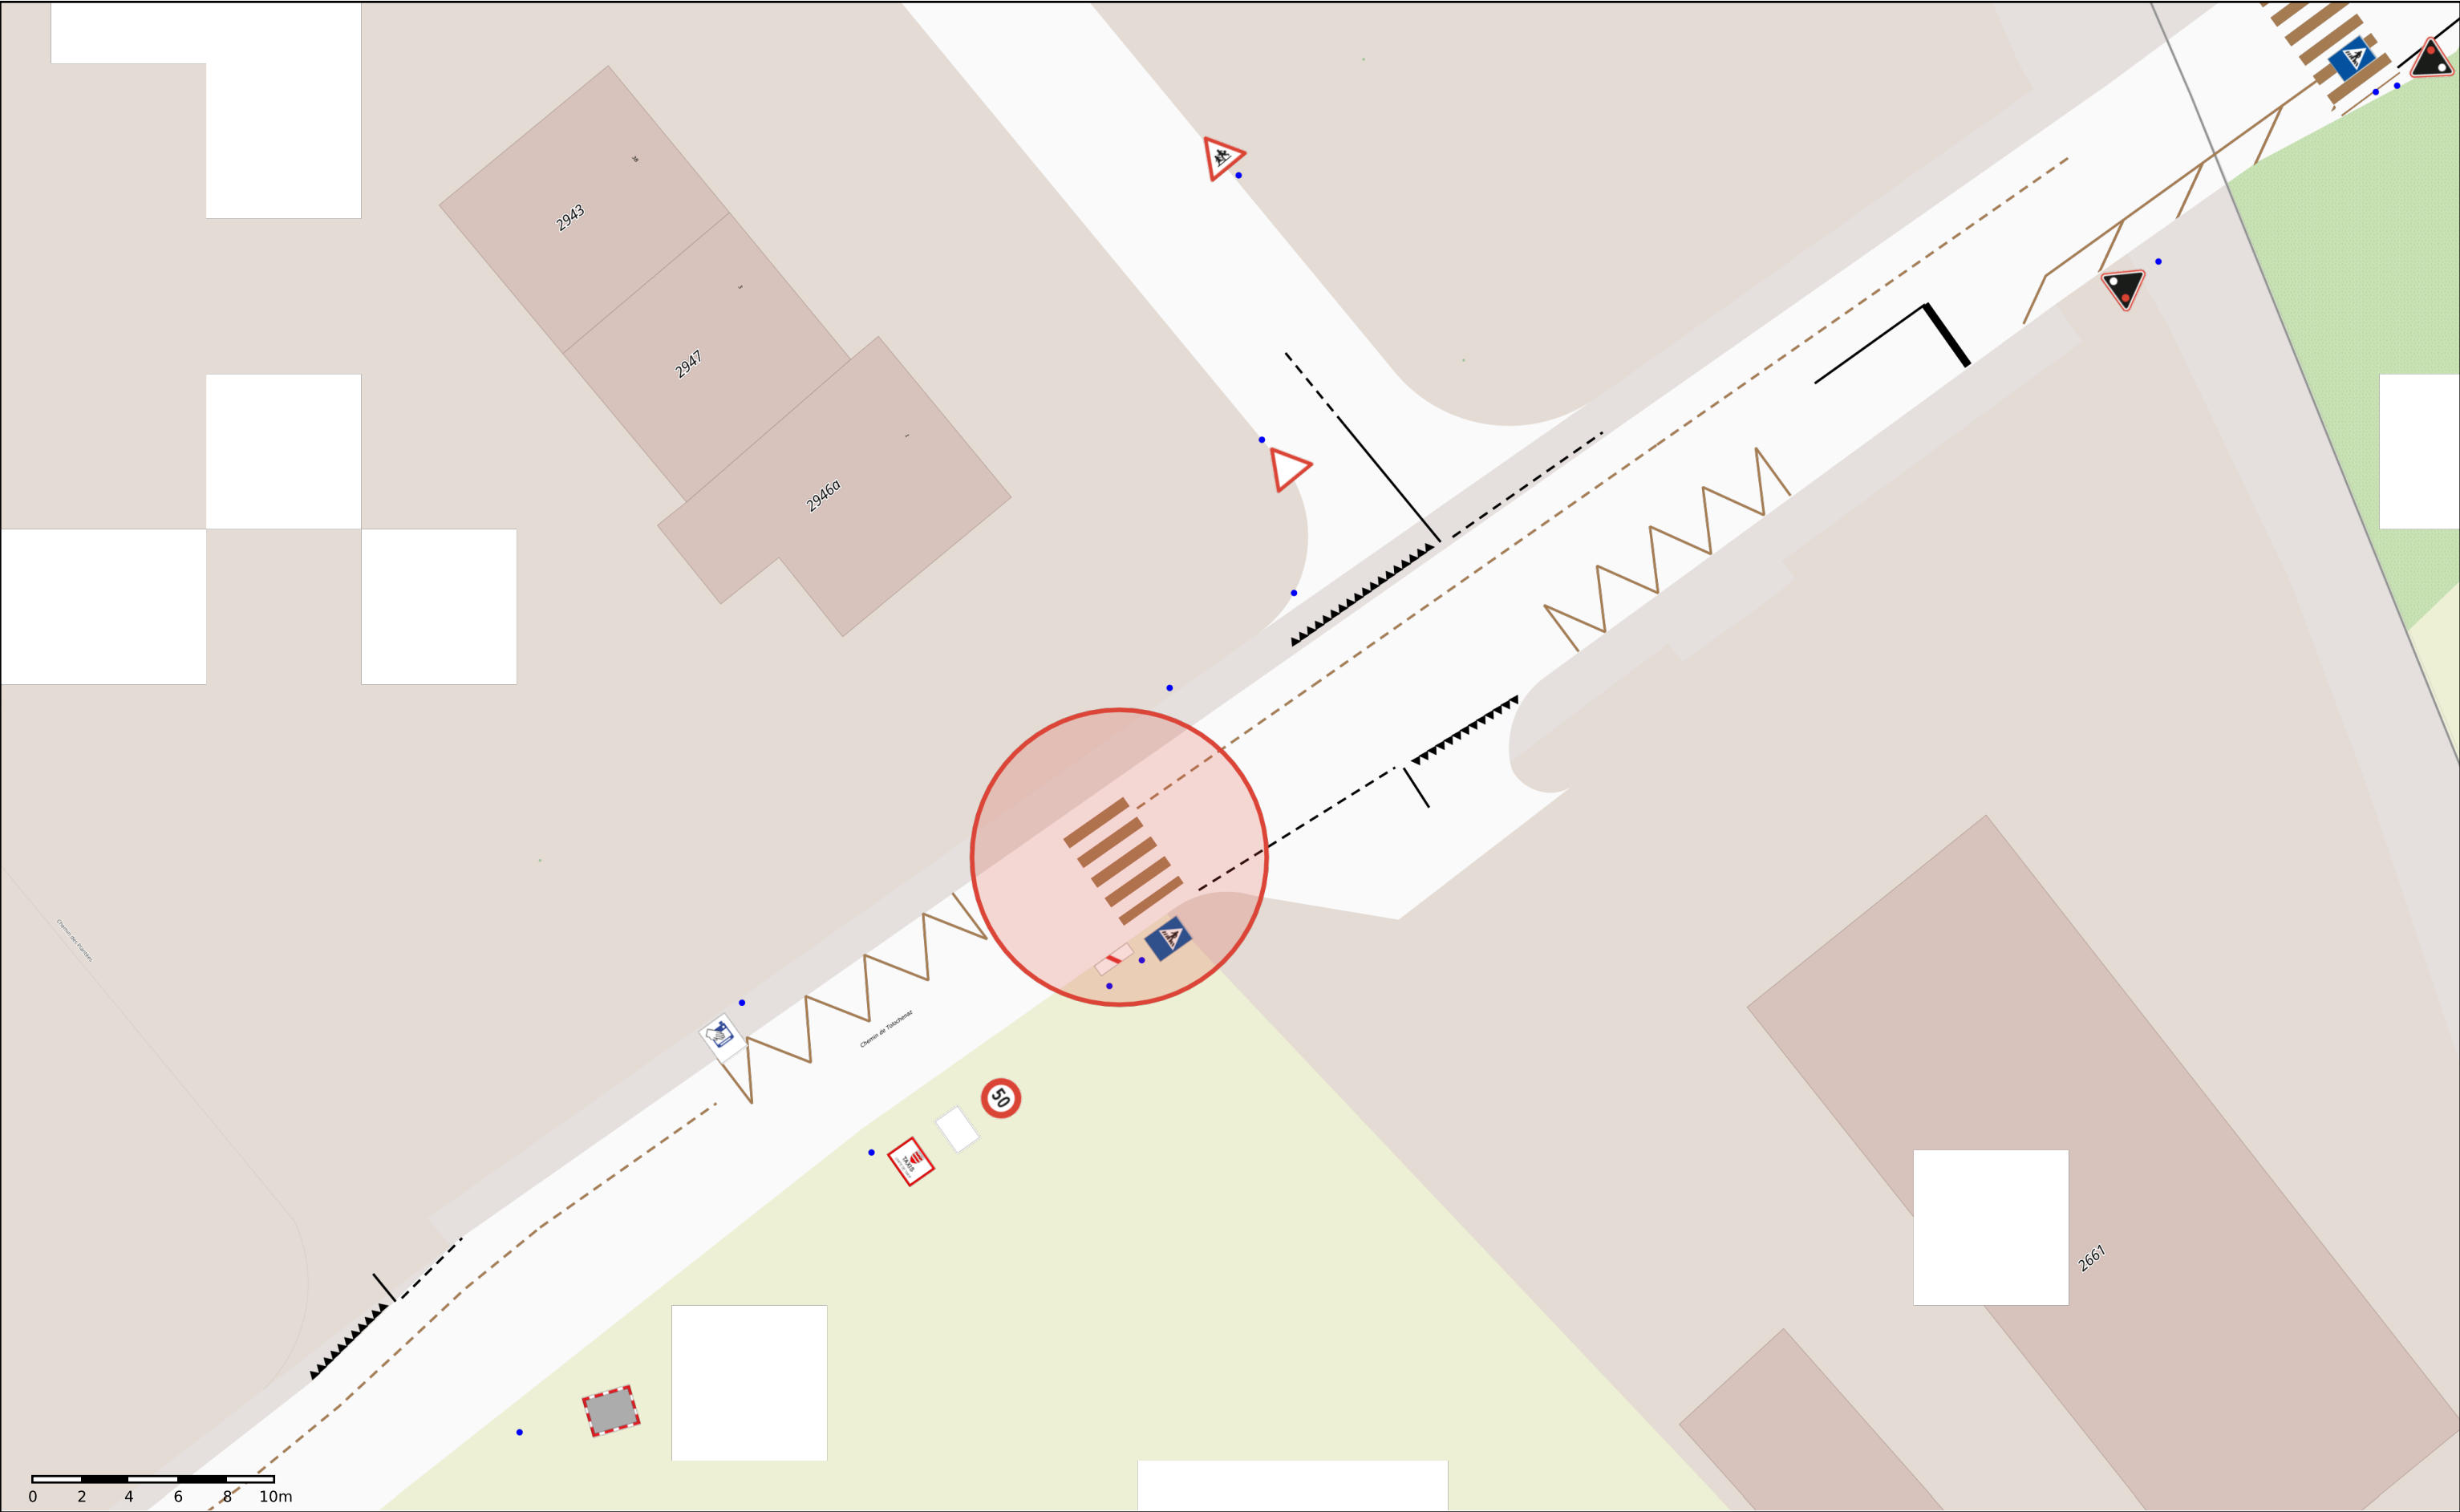

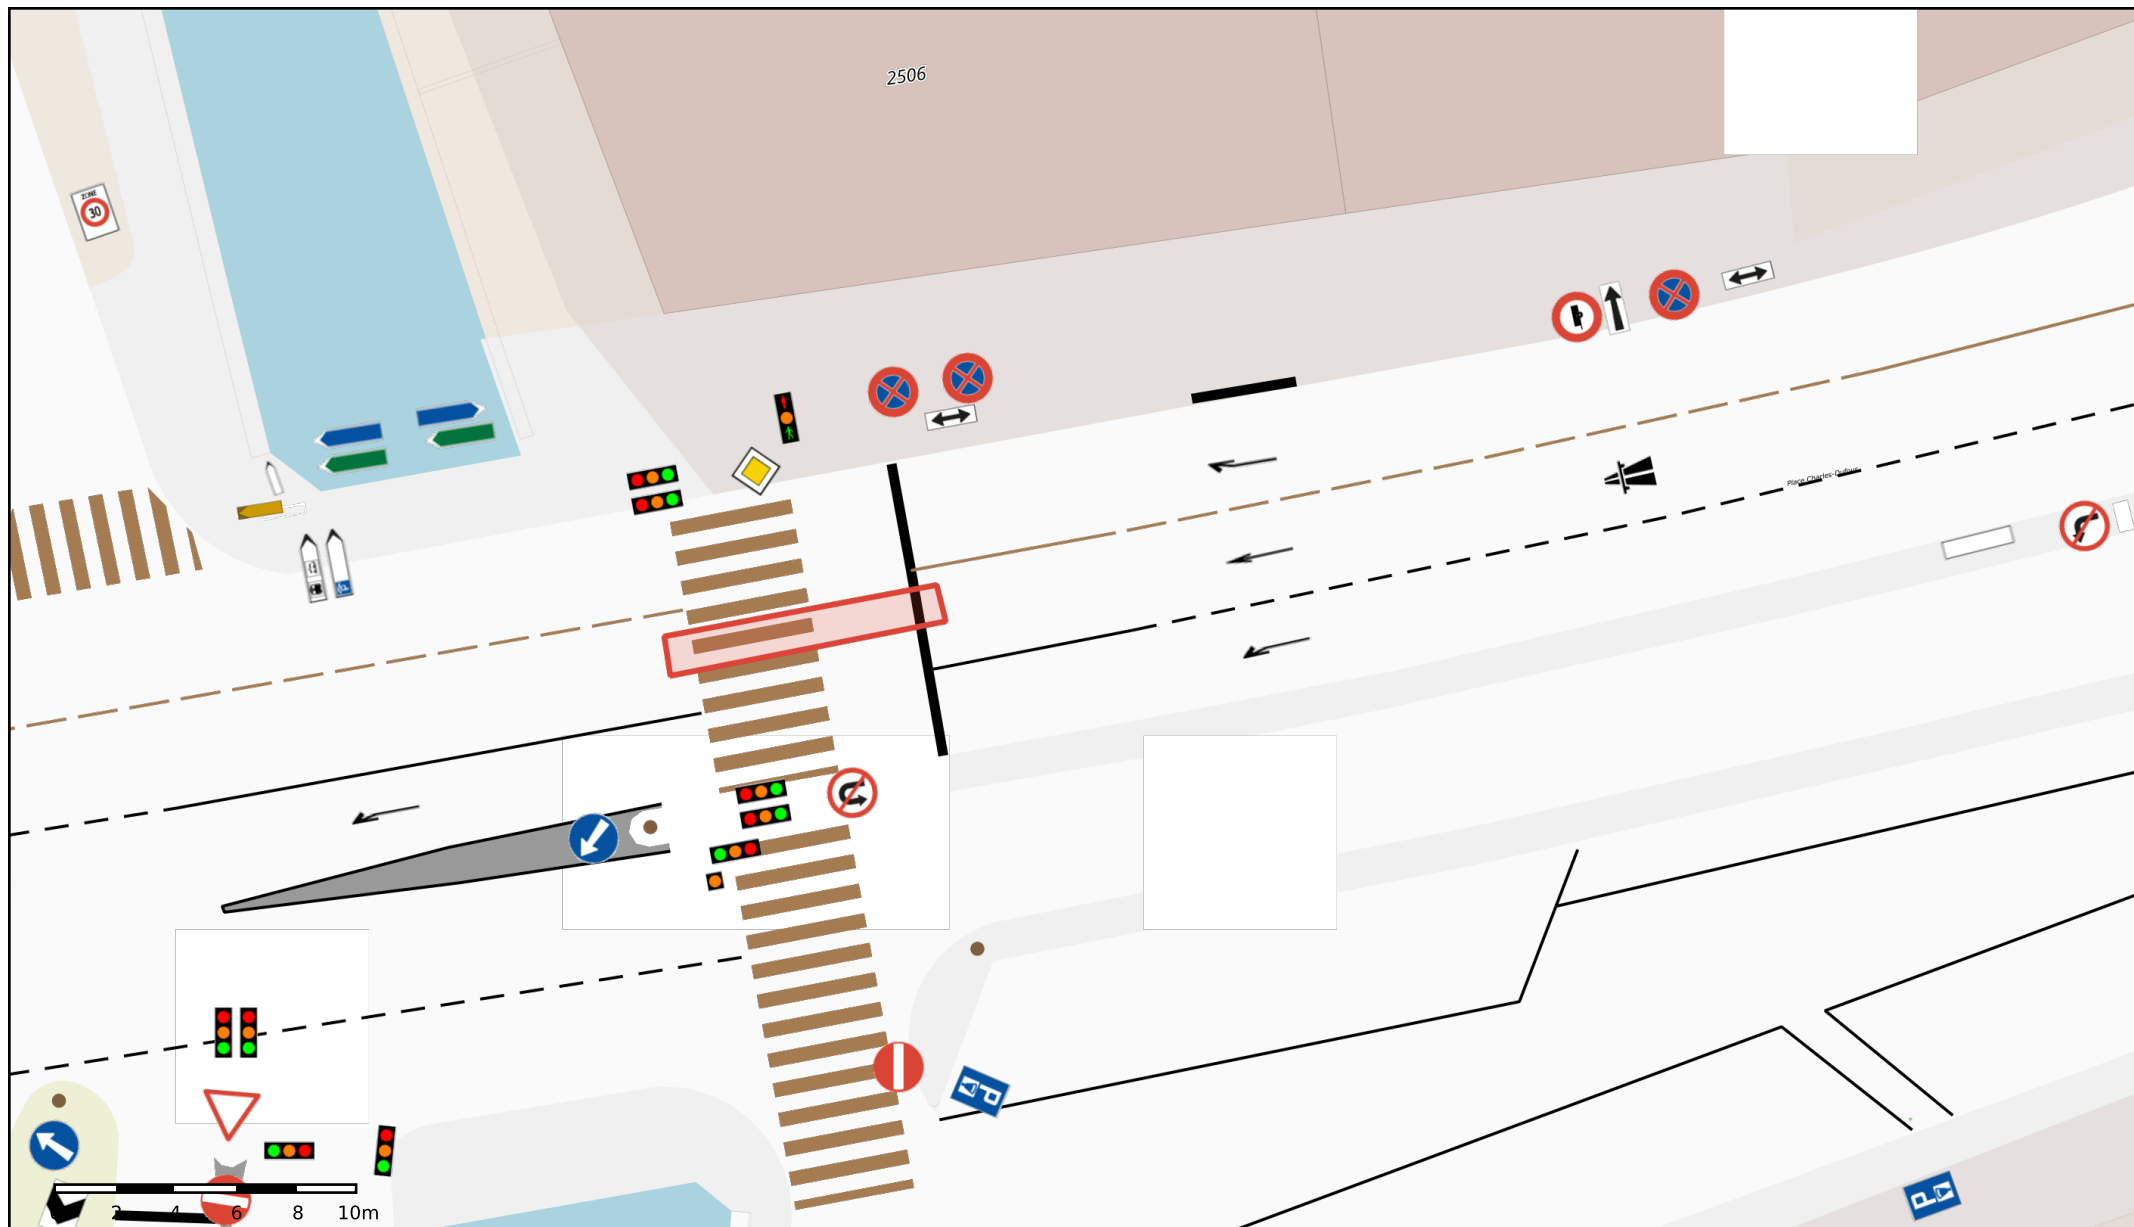

Place Dufour

Echelle 1: 250


Crée le :
11.09.2020

© Géodonnées
Etat de Vaud / Swisstopo




Informations dépourvues de foi publique. Les informations à caractère légal sont fournies par les autorités compétentes. Aucune garantie sur l'exactitude, l'exhaustivité et l'actualité des données.



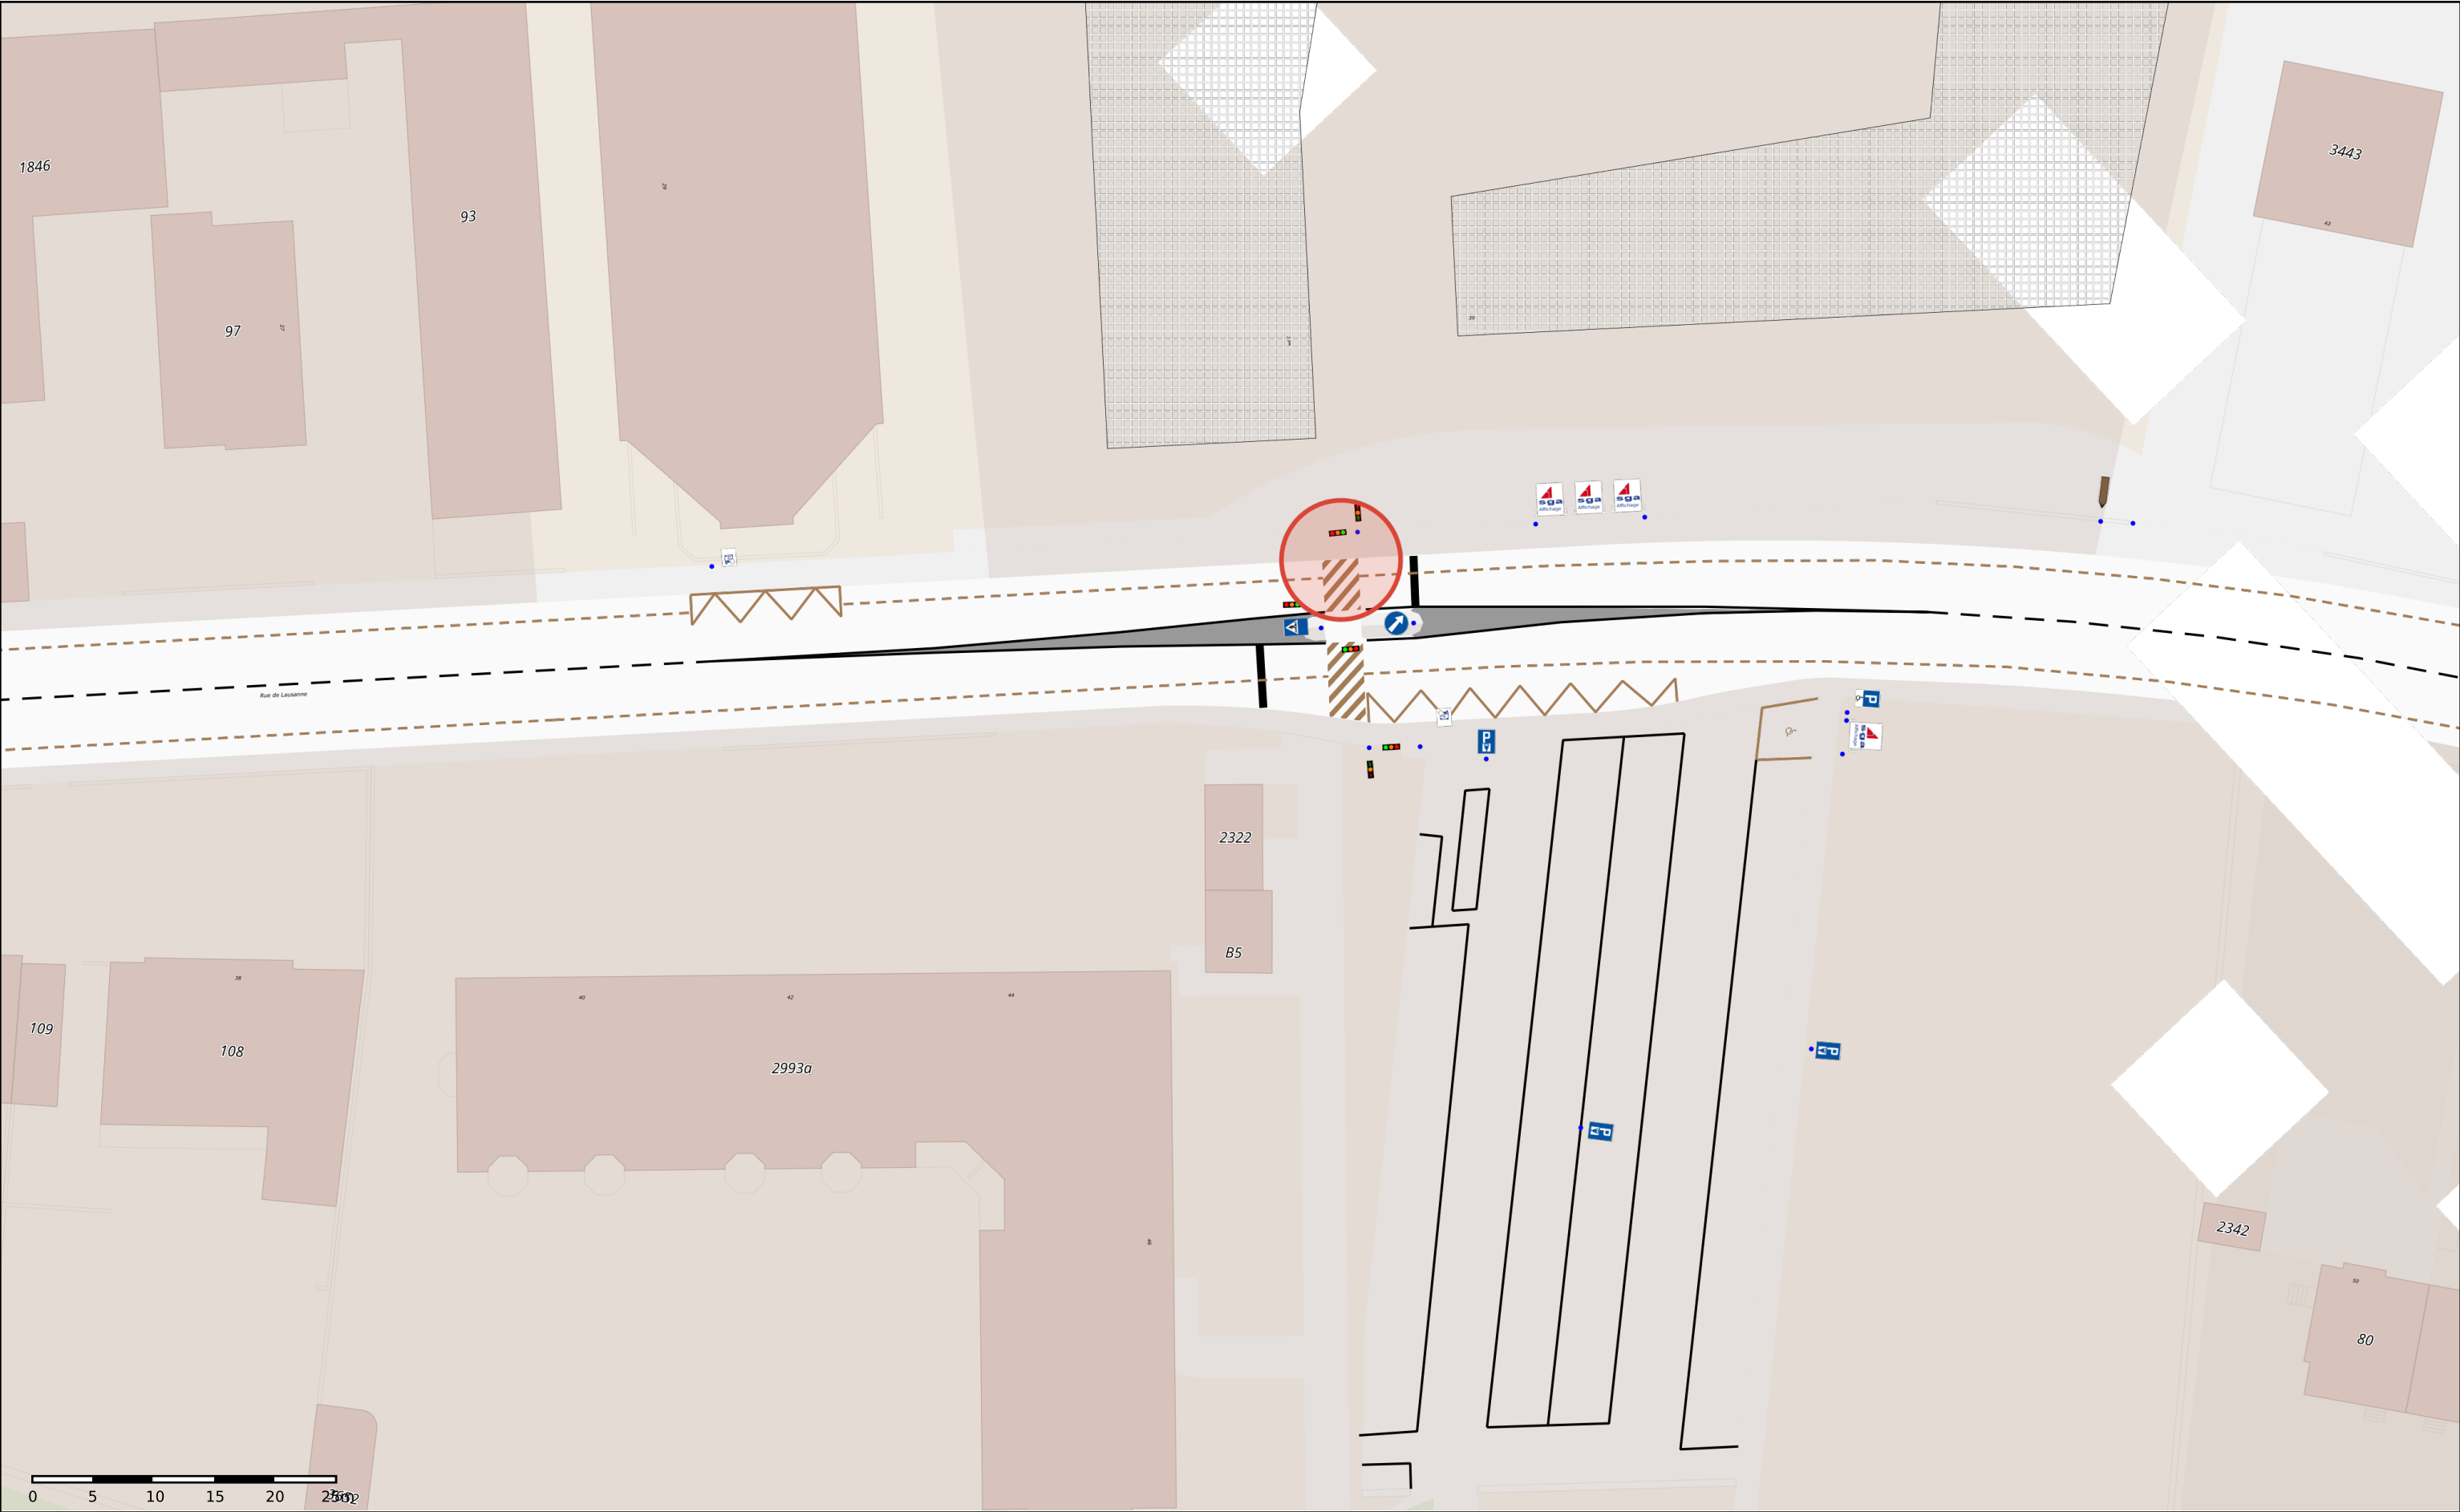

Rue de Lausanne - RC 1 Réfection du revêtement	Echelle 1: 500	Crée le : 11.09.2020 © Géodonnées Etat de Vaud / Swisstopo
	Informations dépourvues de foi publique. Les informations à caractère légal sont fournies par les autorités compétentes. Aucune garantie sur l'exactitude, l'exhaustivité et l'actualité des données.	

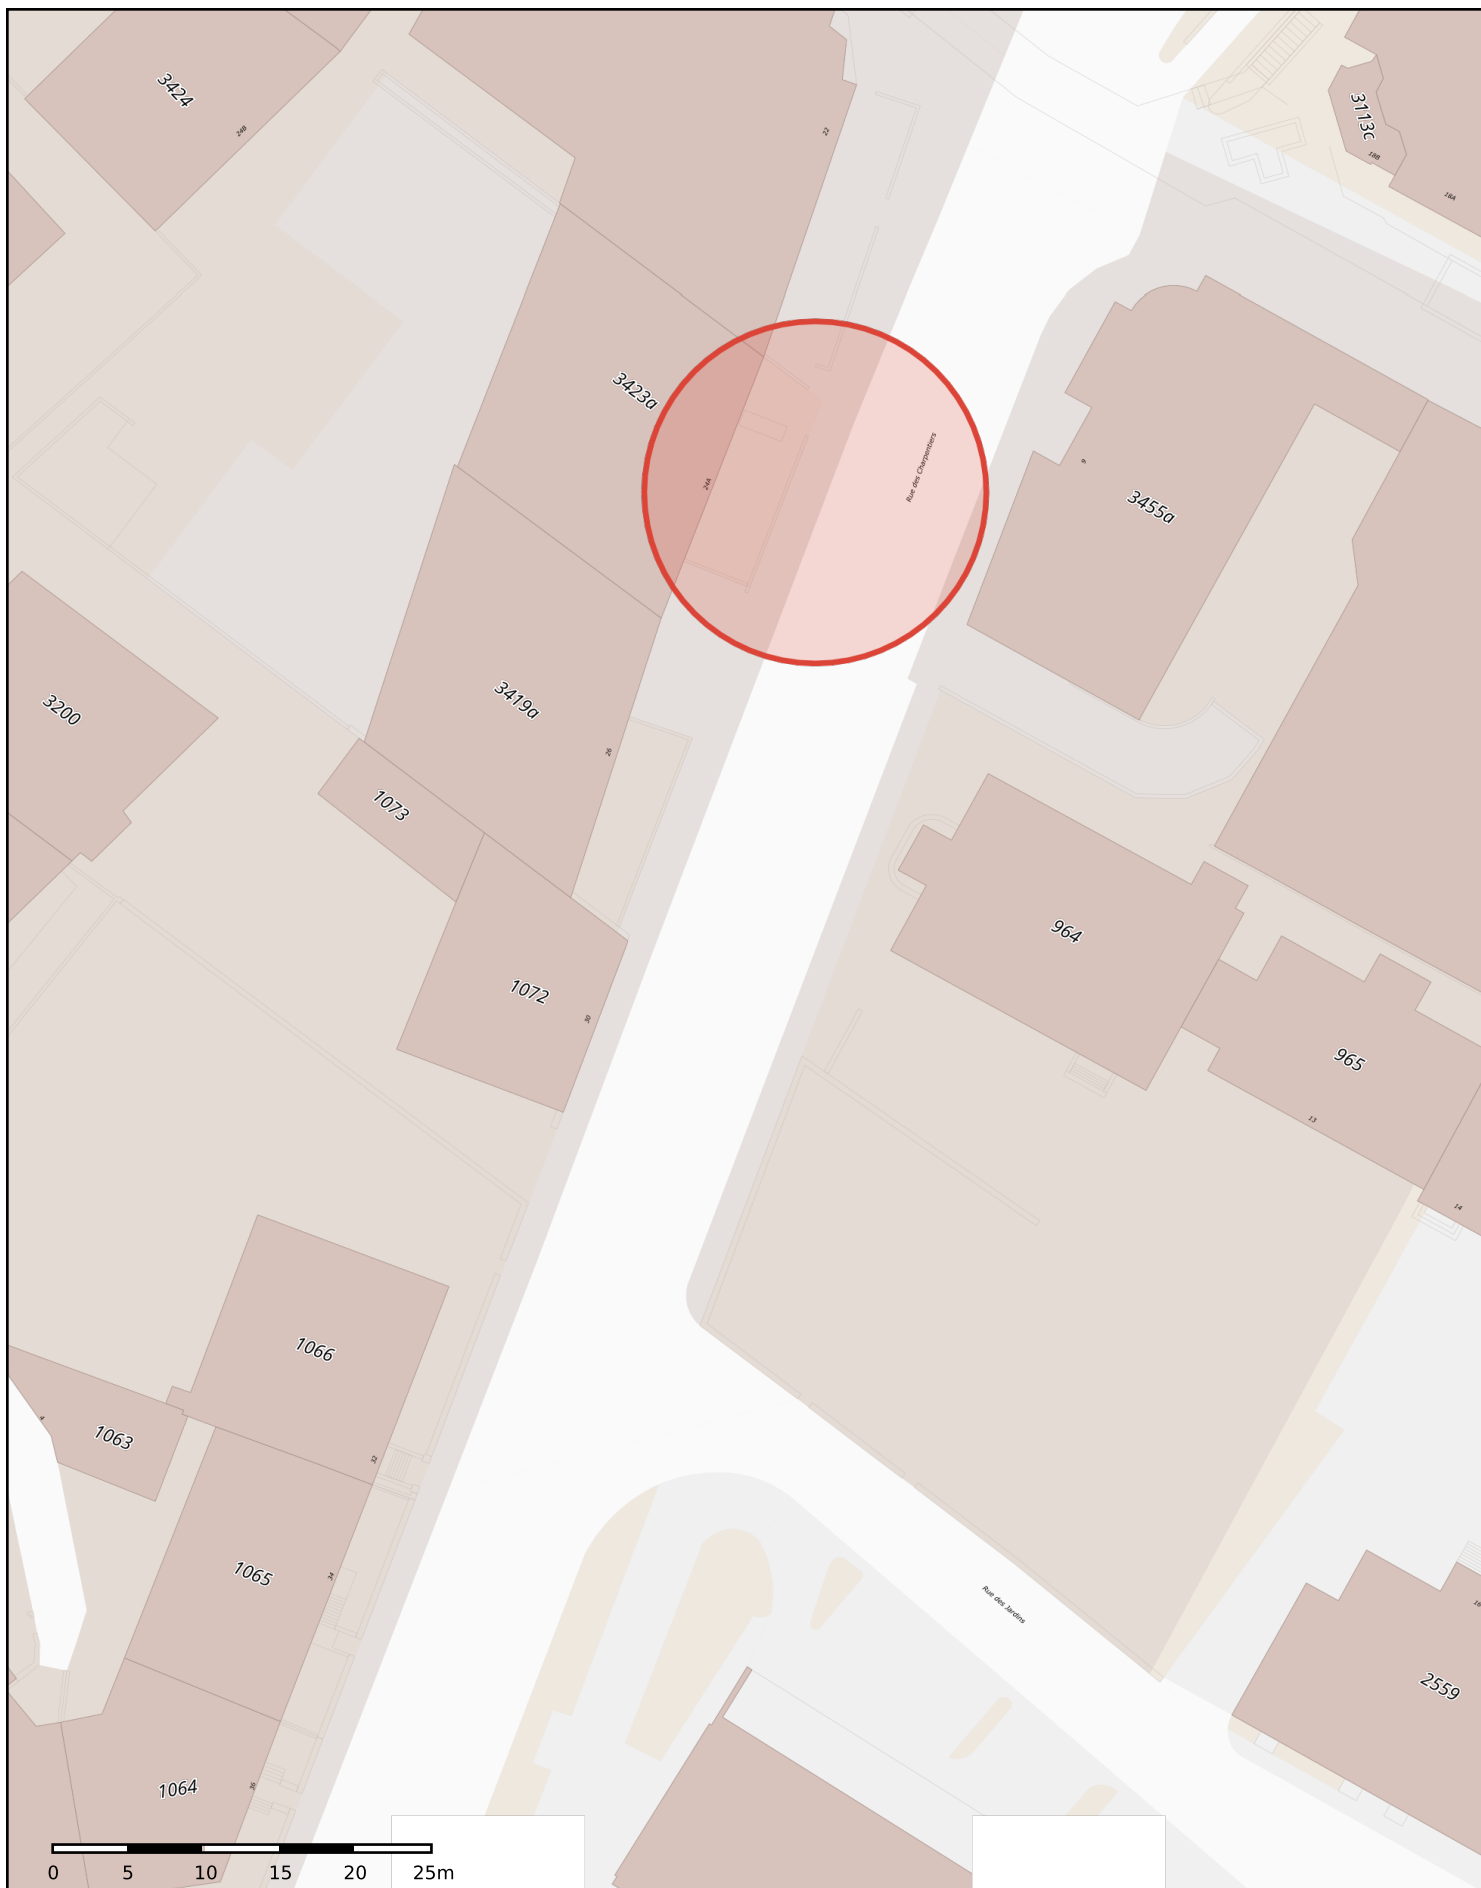

Rue des Charpentiers Arrêt de bus	Echelle 1: 500	Crée le : 11.09.2020 © Géodonnées Etat de Vaud / Swisstopo
	Informations dépourvues de foi publique. Les informations à caractère légal sont fournies par les autorités compétentes. Aucune garantie sur l'exactitude, l'exhaustivité et l'actualité des données.	