



INFO TRAVAUX

Réaménagement des espaces publics
dans le quartier de la Gare

Rue Centrale Sud

RÉF : Projets/0702B/2/2.05/DFO/abo
AFFAIRE TRAITÉE PAR : Domenico Falbo

Morges, le 31 août 2022

Madame, Monsieur,

Le service Infrastructures et gestion urbaine de la Ville de Morges vous informe que dans le cadre des travaux de réaménagement des espaces publics, de réhabilitation et de renforcement des infrastructures souterraines des rues de la Gare, du Sablon et Centrale, les travaux vont débuter sur le tronçon de la rue Centrale, compris entre la rue du Sablon et Rue Centrale 21 :

Dès le lundi 5 septembre jusqu'à mi-novembre 2022.

Durant cette période, la circulation pour les livraisons est maintenue. De plus, les accès aux commerces et aux parkings sont garantis.

Notre service est atteignable au numéro de téléphone 021 823 03 20, pour tout complément d'information. Vous pouvez également consulter le site www.morgesavenir.ch pour plus d'informations sur les chantiers en cours.

D'avance, nous remercions tous les habitants-es et utilisateurs-trices de leur compréhension et collaboration.

Veillez agréer, Madame, Monsieur, nos salutations les meilleures.


Légende



Nouveau secteur en travaux du 5 septembre à mi-novembre 2022



Périmètre de projet

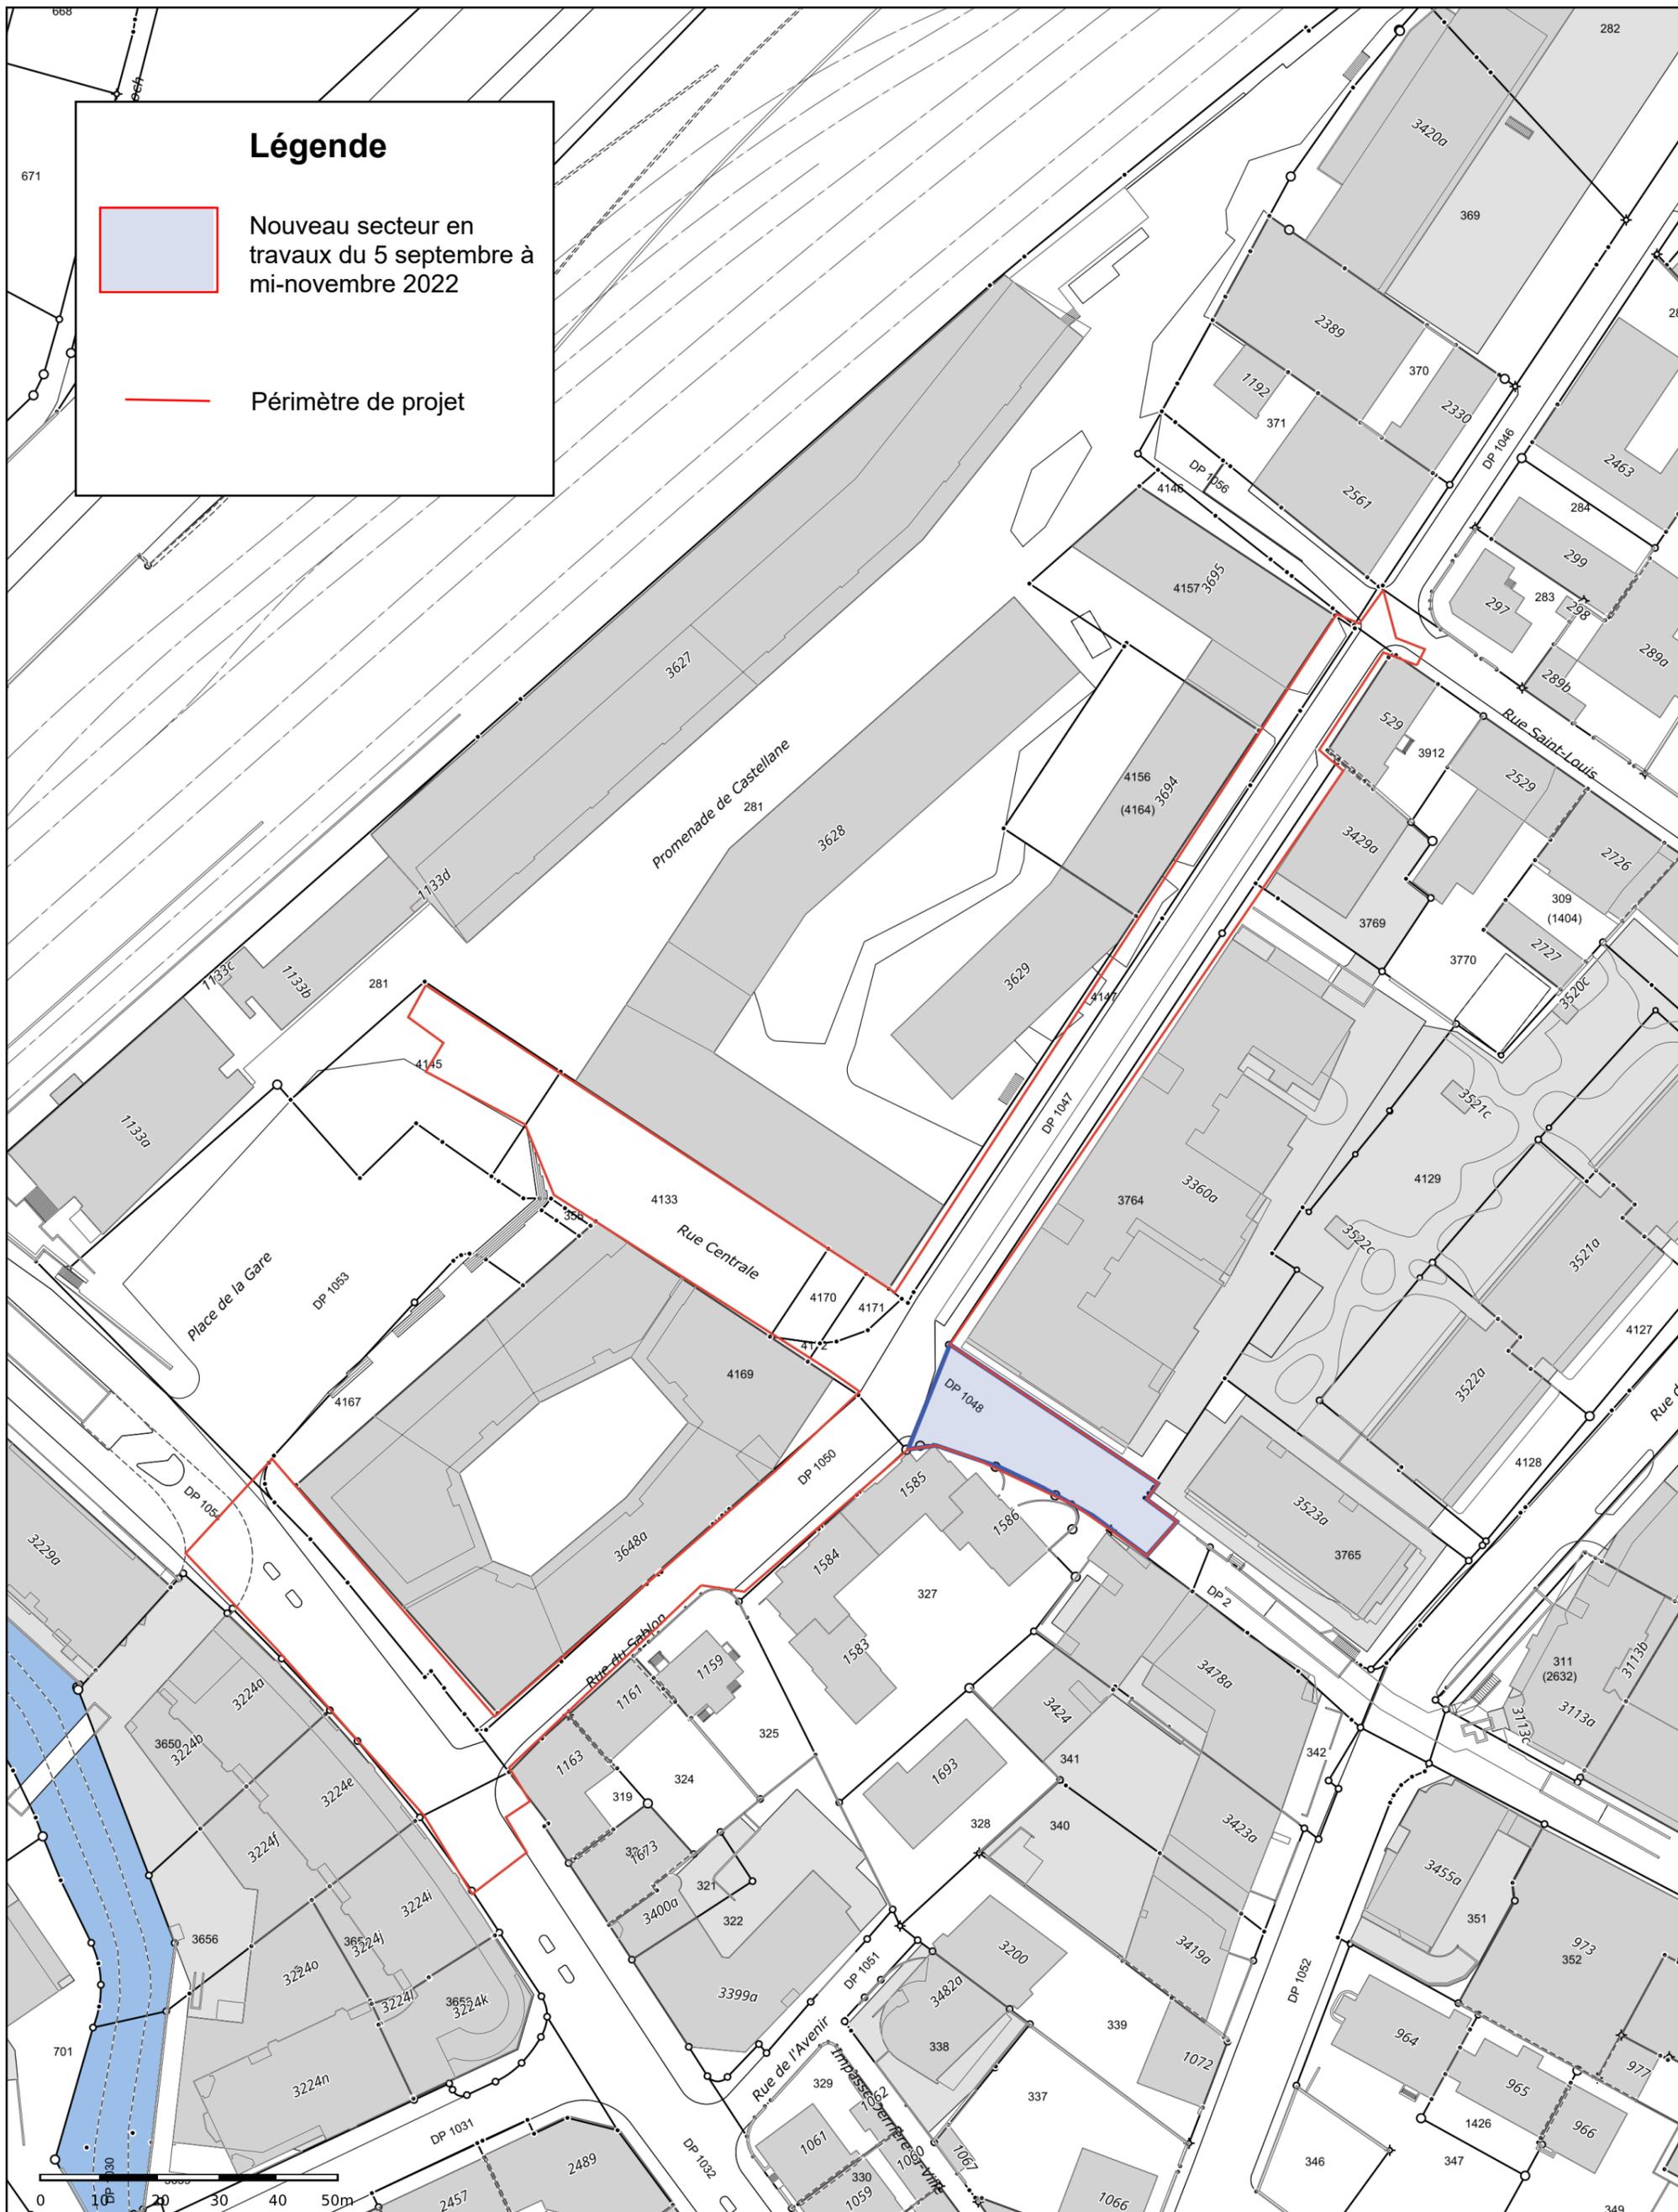

Réaménagement des espaces publics dans le quartier de la Gare
Rue Centrale Sud

Echelle 1: 1'000

Crée le : 31.08.2022

© Géodonnées
Etat de Vaud / Swisstopo



Informations dépourvues de foi publique. Les informations à caractère légal sont fournies par les autorités compétentes. Aucune garantie sur l'exactitude, l'exhaustivité et l'actualité des données.

