


### Les niveaux du lac Léman

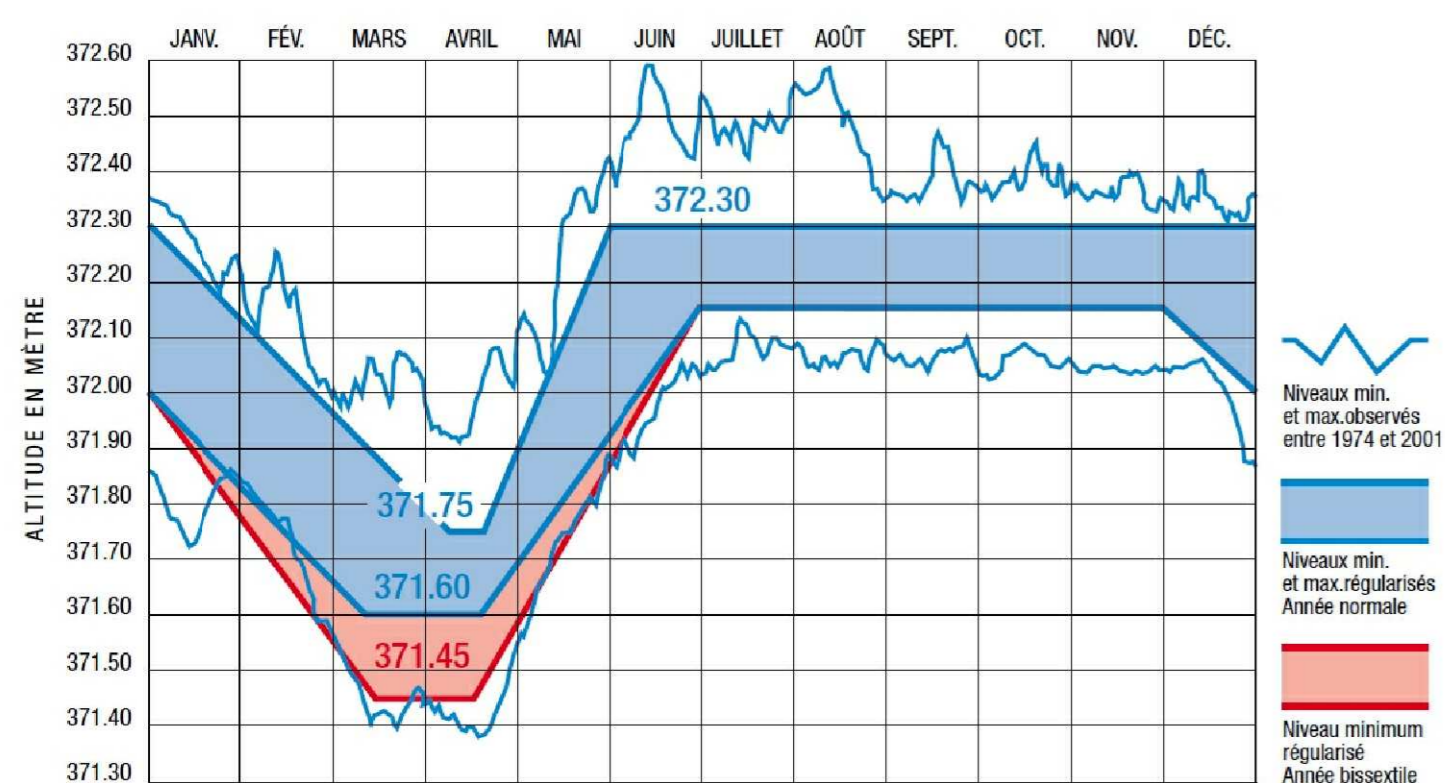

www.sien.ch > domaines > eau > lac Léman • www.geneve.ch/nature > thèmes nature > eaux

#### PLANS D'EAU:

- Hauteur d'eau: 0cm < H < 30cm
- Hauteur d'eau: 30cm < H < 100cm
- Hauteur d'eau: H > 100cm

#### AMÉNAGEMENT DU PLAN D'EAU:


- Enrochement projeté
- Enrochement digue existante
- Grave compactée, boulet d'alluvions et enrochement épars
- Banc de graviers / sable grossier
- Enrochement face visible plane projeté

#### AMÉNAGEMENT DE SURFACE:

- Remblaiement du Bief actuel
- Aire forestière et ancien bras du Bief, à requalifier avec de nouvelles plantations d'essences à bois tendre
- Surface entretenue de manière extensive
- Zone de croissance des hélophytes (colonisation spontanée)
- Surface du parc, gazon
- Sable, terrain de beach-volley
- Quai et mur existants
- Voirie et mobilité douce projetées
- Arbre de parc haute tige projeté (Chêne, Quercus robur)
- Bosquet d'arbustes indigènes en station
- Murgiers, tas de bois morts
- Arbre / haie existant(e) conservé(e)
- Arbre existant supprimé

LÉGENDE

CANTON DE VAUD  
COMMUNES DE MORGES / PRÉVERENGES

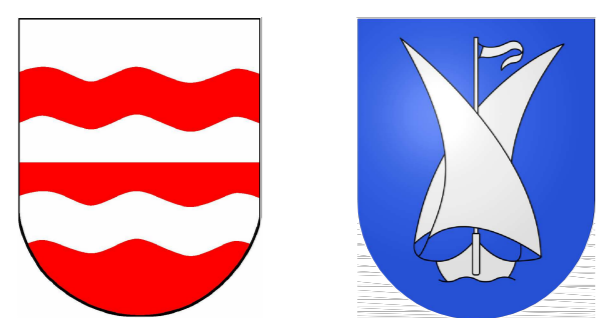

Renaturation du Bief

Les Tuilières

**SOUSSION**

SITUATION

		Route de Clémenty 60 CH-1260 NYON		Tel. 022 3638840 Fax. 022 3638849		info@schenkss.ch www.schenkss.ch	
INGENIEURS CONSEILS		Dossier technique		Plan n°			
		MO 13-801		SOUM 11			
		ÉCHELLE		DATE			
		1:500		07 avril 2016			
		Objet de la modification					
Ind.	Date	Dess.	Contr.				
-	07 avril 2016	FC	SF				

