


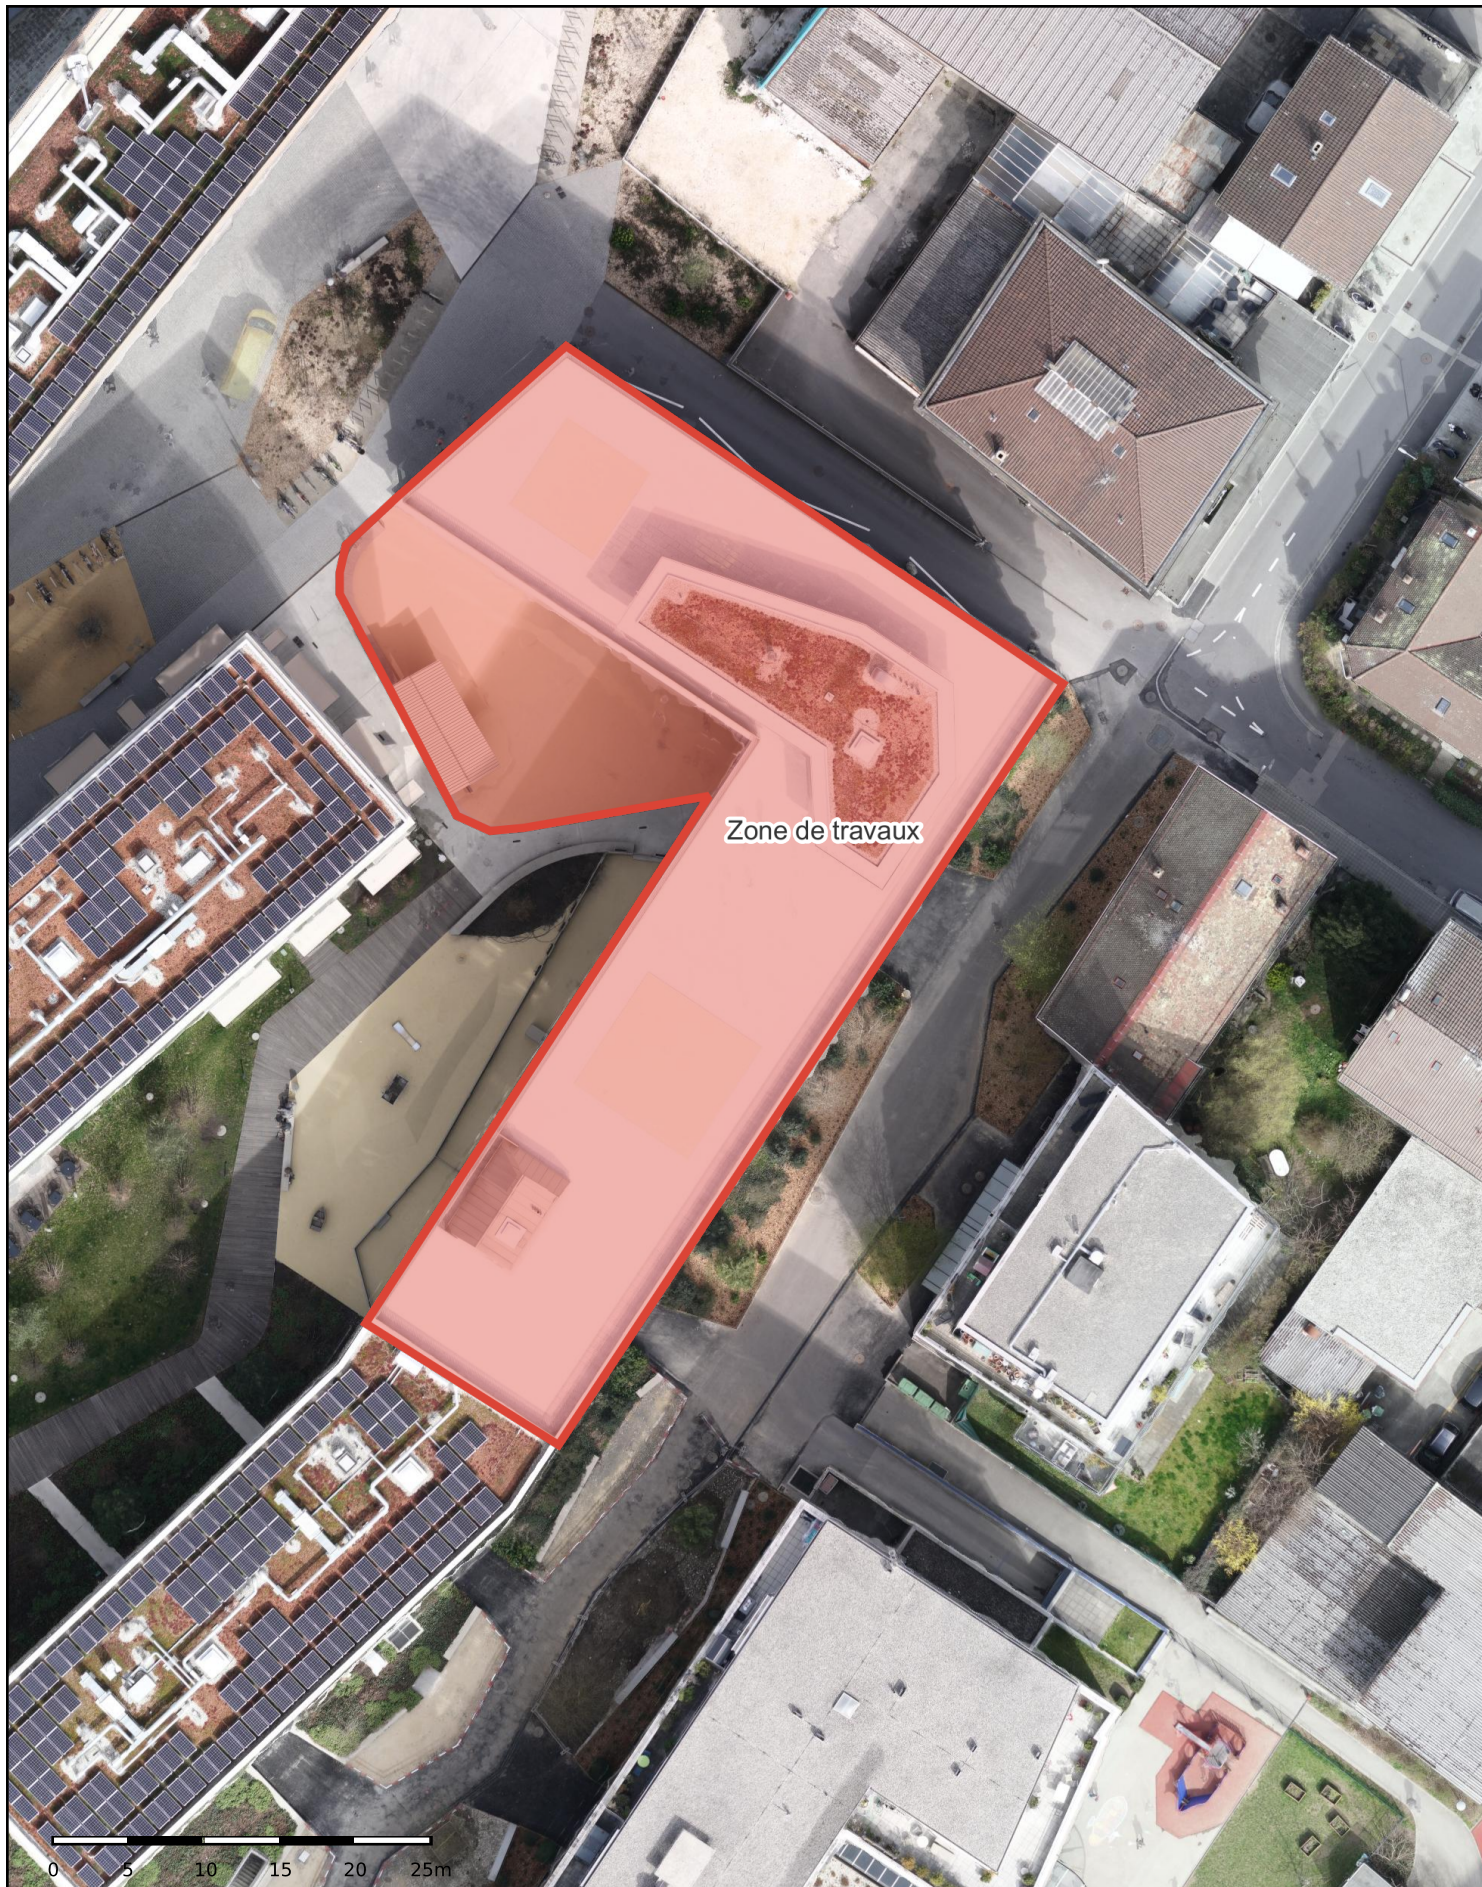

Aménagement des préaux du collège

Echelle 1: 500

Crée le : 29.06.2023

© Géodonnées
Etat de Vaud / Swisstopo



Informations dépourvues de foi publique. Les informations à caractère légal sont fournies par les autorités compétentes. Aucune garantie sur l'exactitude, l'exhaustivité et l'actualité des données.

