

COMMUNE D'ECHICHENS
COMMUNE DE MORGES
Carrefour RC77 B-P, en traversée - Chemin du Crêt, Gravelines

T 115 100.010

Réfection de chaussée, trottoir, arrêts bus

Information aux habitants et aux propriétaires bordiers – info chantier no 5

Madame, Monsieur,

Les travaux principaux de réfection du carrefour RC77 B-P, en traversée - Chemin du Crêt, Gravelines, ont été réalisés entre septembre 2024 et mai 2025. Il s'agit maintenant de procéder à la pose du revêtement d'usure sur la chaussée. Ces travaux se dérouleront en 2 phases, selon le programme suivant et le plan en annexe :

Phase 1 : 30.06 à 0700h au 02.07 à 0700h

Travaux de préparation de la chaussée, avec circulation et accès aux bordiers, difficiles, mais autorisés

Phase 2 : 02.07 à 0700h au 07.07 à 0500h

Encollage et pose du revêtement, sur la route principale, **fermeture totale du tronçon, sans aucune possibilité d'accès pour les véhicules**

En cas de conditions météorologiques défavorables, les travaux de la phase 2 sont repoussés aux jours suivants, (jusqu'au 14.07).

Ces travaux sont confiés à l'entreprise adjudicataire Frutiger SA, responsable Mme Botella Esteban tél. 058 226 72 20.

Une signalisation de déviation sera mise en place. Le parcage provisoire des véhicules du quartier peut s'effectuer durant cette période sur la demi-chaussée montante de l'Avenue Jules Muret (territoire de Morges) ou sur la demi-chaussée du chemin de Chaudabronnaz (territoire d'Echichens).

D'entente avec les MBC, les arrêt-bus Crêt, Hôpital (montant et descendant, pour la ligne de transports publics 704) seront desservis durant les travaux. L'arrêt-bus Gravelines n'est pas desservi, les usagers sont priés de consulter les informations aux usagers des MBC.

Nous vous remercions de votre compréhension et nous vous prions de vous conformer strictement à la signalisation et aux indications des responsables du chantier.

Veillez agréer, Madame, Monsieur, nos salutations distinguées.

Echichens, le 30 mai 2025

Copie pour information :

Municipalité d'Echichens

Ville de Morges, Services techniques, PRM – Morges, SDIS - Morget

EHC – Morges, Ensemble hospitalier de la Côte

Frutiger SA, Savigny

PHASE 7 - ILOTS, REVÊTEMENTS CHAUSSÉE

 1. COLLAGE ILOTS AVEC BORDURES

 2. MISE EN PLACE REVÊTEMENT :

1x ACT 16 SUR 1 - 2 JOUR

2x ACMR-VD 8 SUR 1 - 2 JOUR

TOTAL 1 SEMAINE

INTERRUPTION TOTALE DE LA CIRCULATION

COMMUNE D'ECHICHENS
CARREFOUR RC 77-B-P
MORGES/ECHICHENS

REVETEMENT D'USURE
PHASE CHANTIER NO 7

ECHELLE 1:2000
MORGES, LE 30.04.2025 RCX

M:\echichens\GC\115100RCX\010-cne\PLAN\PROJET_ECHICHENS_Grassiaz_2023.dwg



BBHN SA
Ingénieurs EPF-HES
Géomètres brevetés

GÉOMATIQUE · GÉNIE CIVIL · AMÉNAGEMENT DU TERRITOIRE

MORGES Avenue de Lonay 17b · 1110 Morges · T. 021 811 40 40

EPALINGES Rte de La Croix-Blanche 42 · CP 47 · 1066 Epalinges · T. 021 623 13 13

membre

sia



100-0001-10001.com





RC 77-B-P Echichens Route de Cossonay

| Date | Dessin | Référence | N° Plan |
|-----------|--------|-----------|---------|
| 1.02.2024 | LNR | 2421-32 | 00 |

- Fermeture
- Déviation
- Zone de feux
- Restriction particulière
- Manifestation
- Autre

LIGNES MBC
 735, 736
 LIGNE MBC 704

DRHN SA
 Ingénieurs SA - HES
 Géomètres brevetés
 Avenue de Cossonay 17b
 1110 Morges
 BON POUR ACCORD : [30.05.2025 RCX]

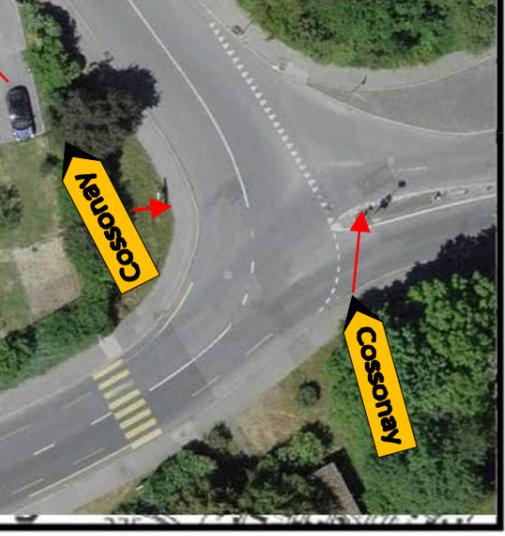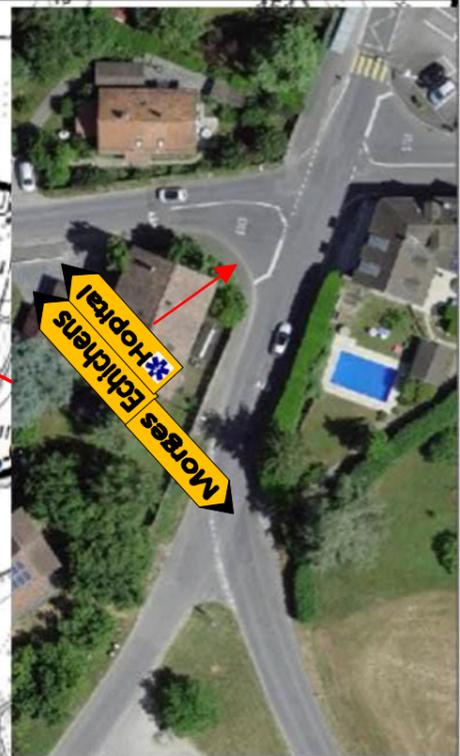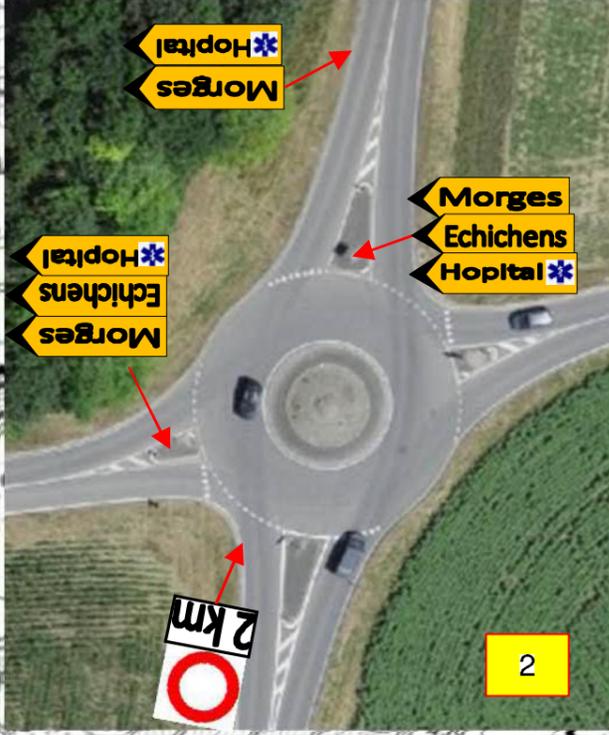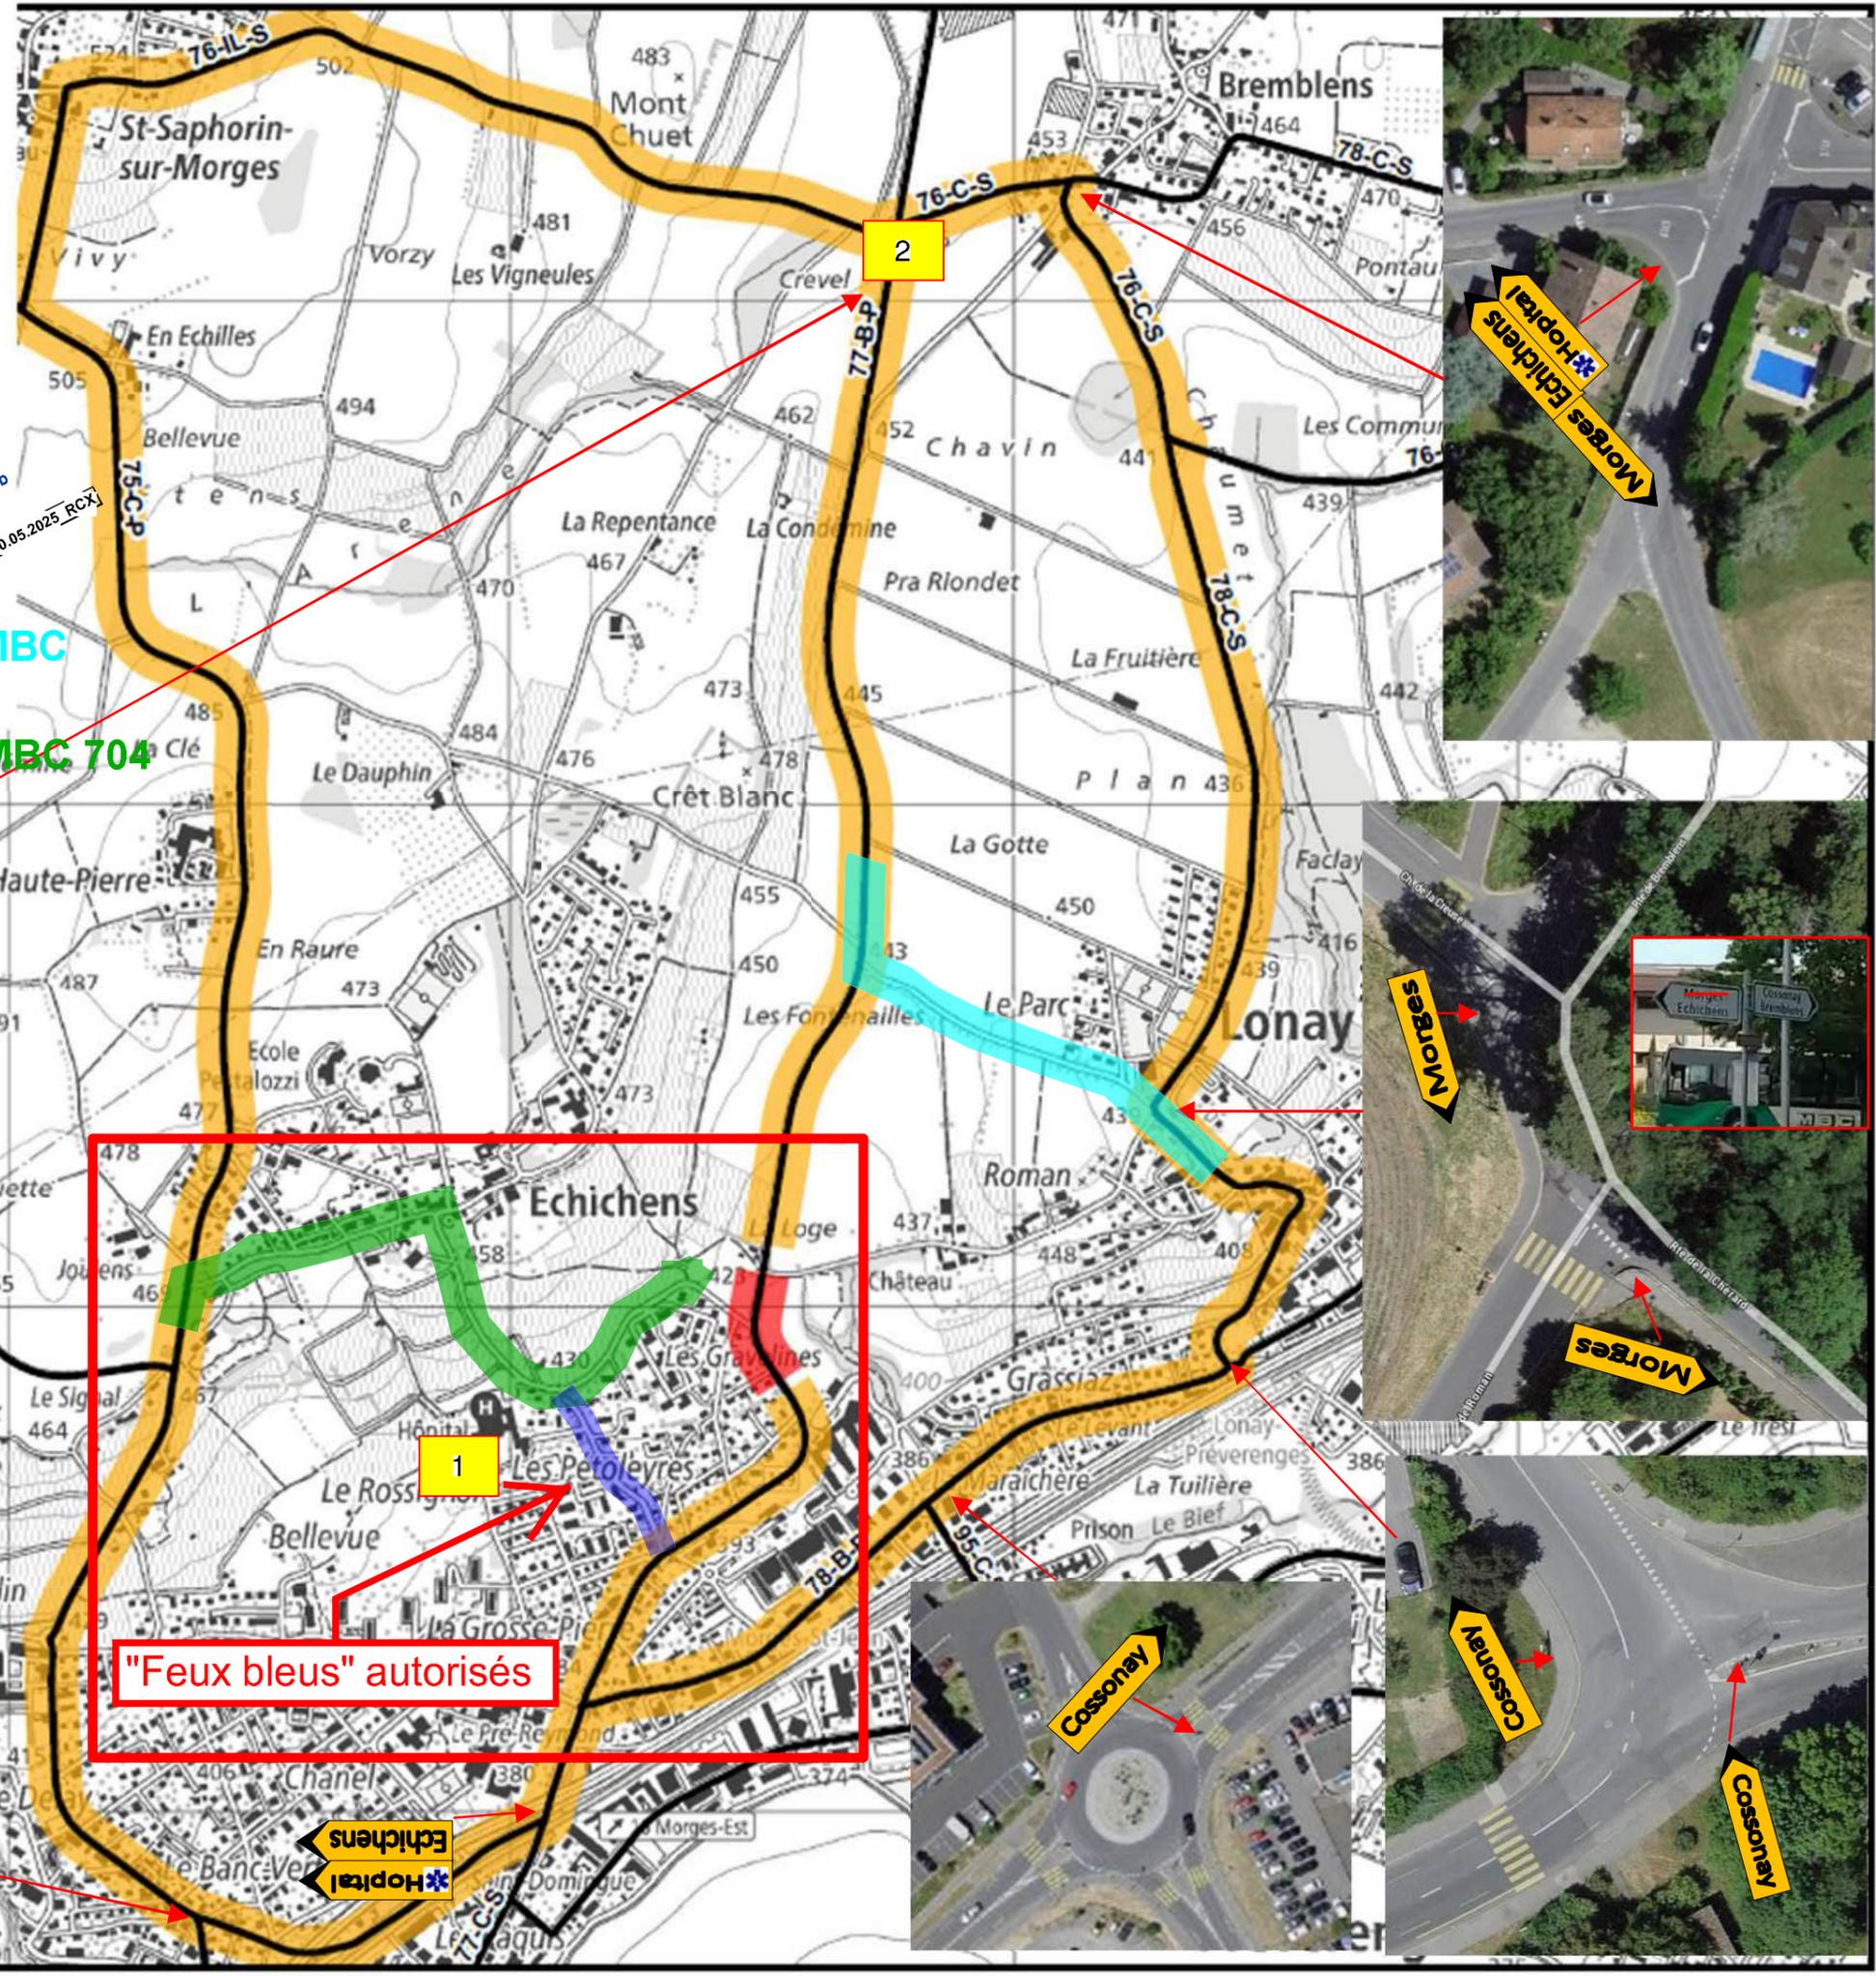

"Feux bleus" autorisés

1

2

2

COMMUNE D'ECHICHENS
CARREFOUR RC 77-B-P
MORGES/ECHICHENS

LIGNE 704 BUS "CRET, HOPITAL"
RETOURNEMENT

ECHELLE 1:4000
MORGES, LE 13.05.2025 RCX

M:\echichens\GC\115100RCX\010-cne\PLAN\PROJET_ECHICHENS_Grassiaz_2023.dwg



BBHN SA
Ingénieurs EPF-HES
Géomètres brevetés

GÉOMATIQUE · GÉNIE CIVIL · AMÉNAGEMENT DU TERRITOIRE


MORGES Avenue de Lonsy 17b · 1510 Morges · T. 021 811 40 40
EPALINGES Rte de La Croix-Blanche 42 · CP 47 · 1066 Epalinges · T. 021 623 13 13



membre



ISO 9001:2015

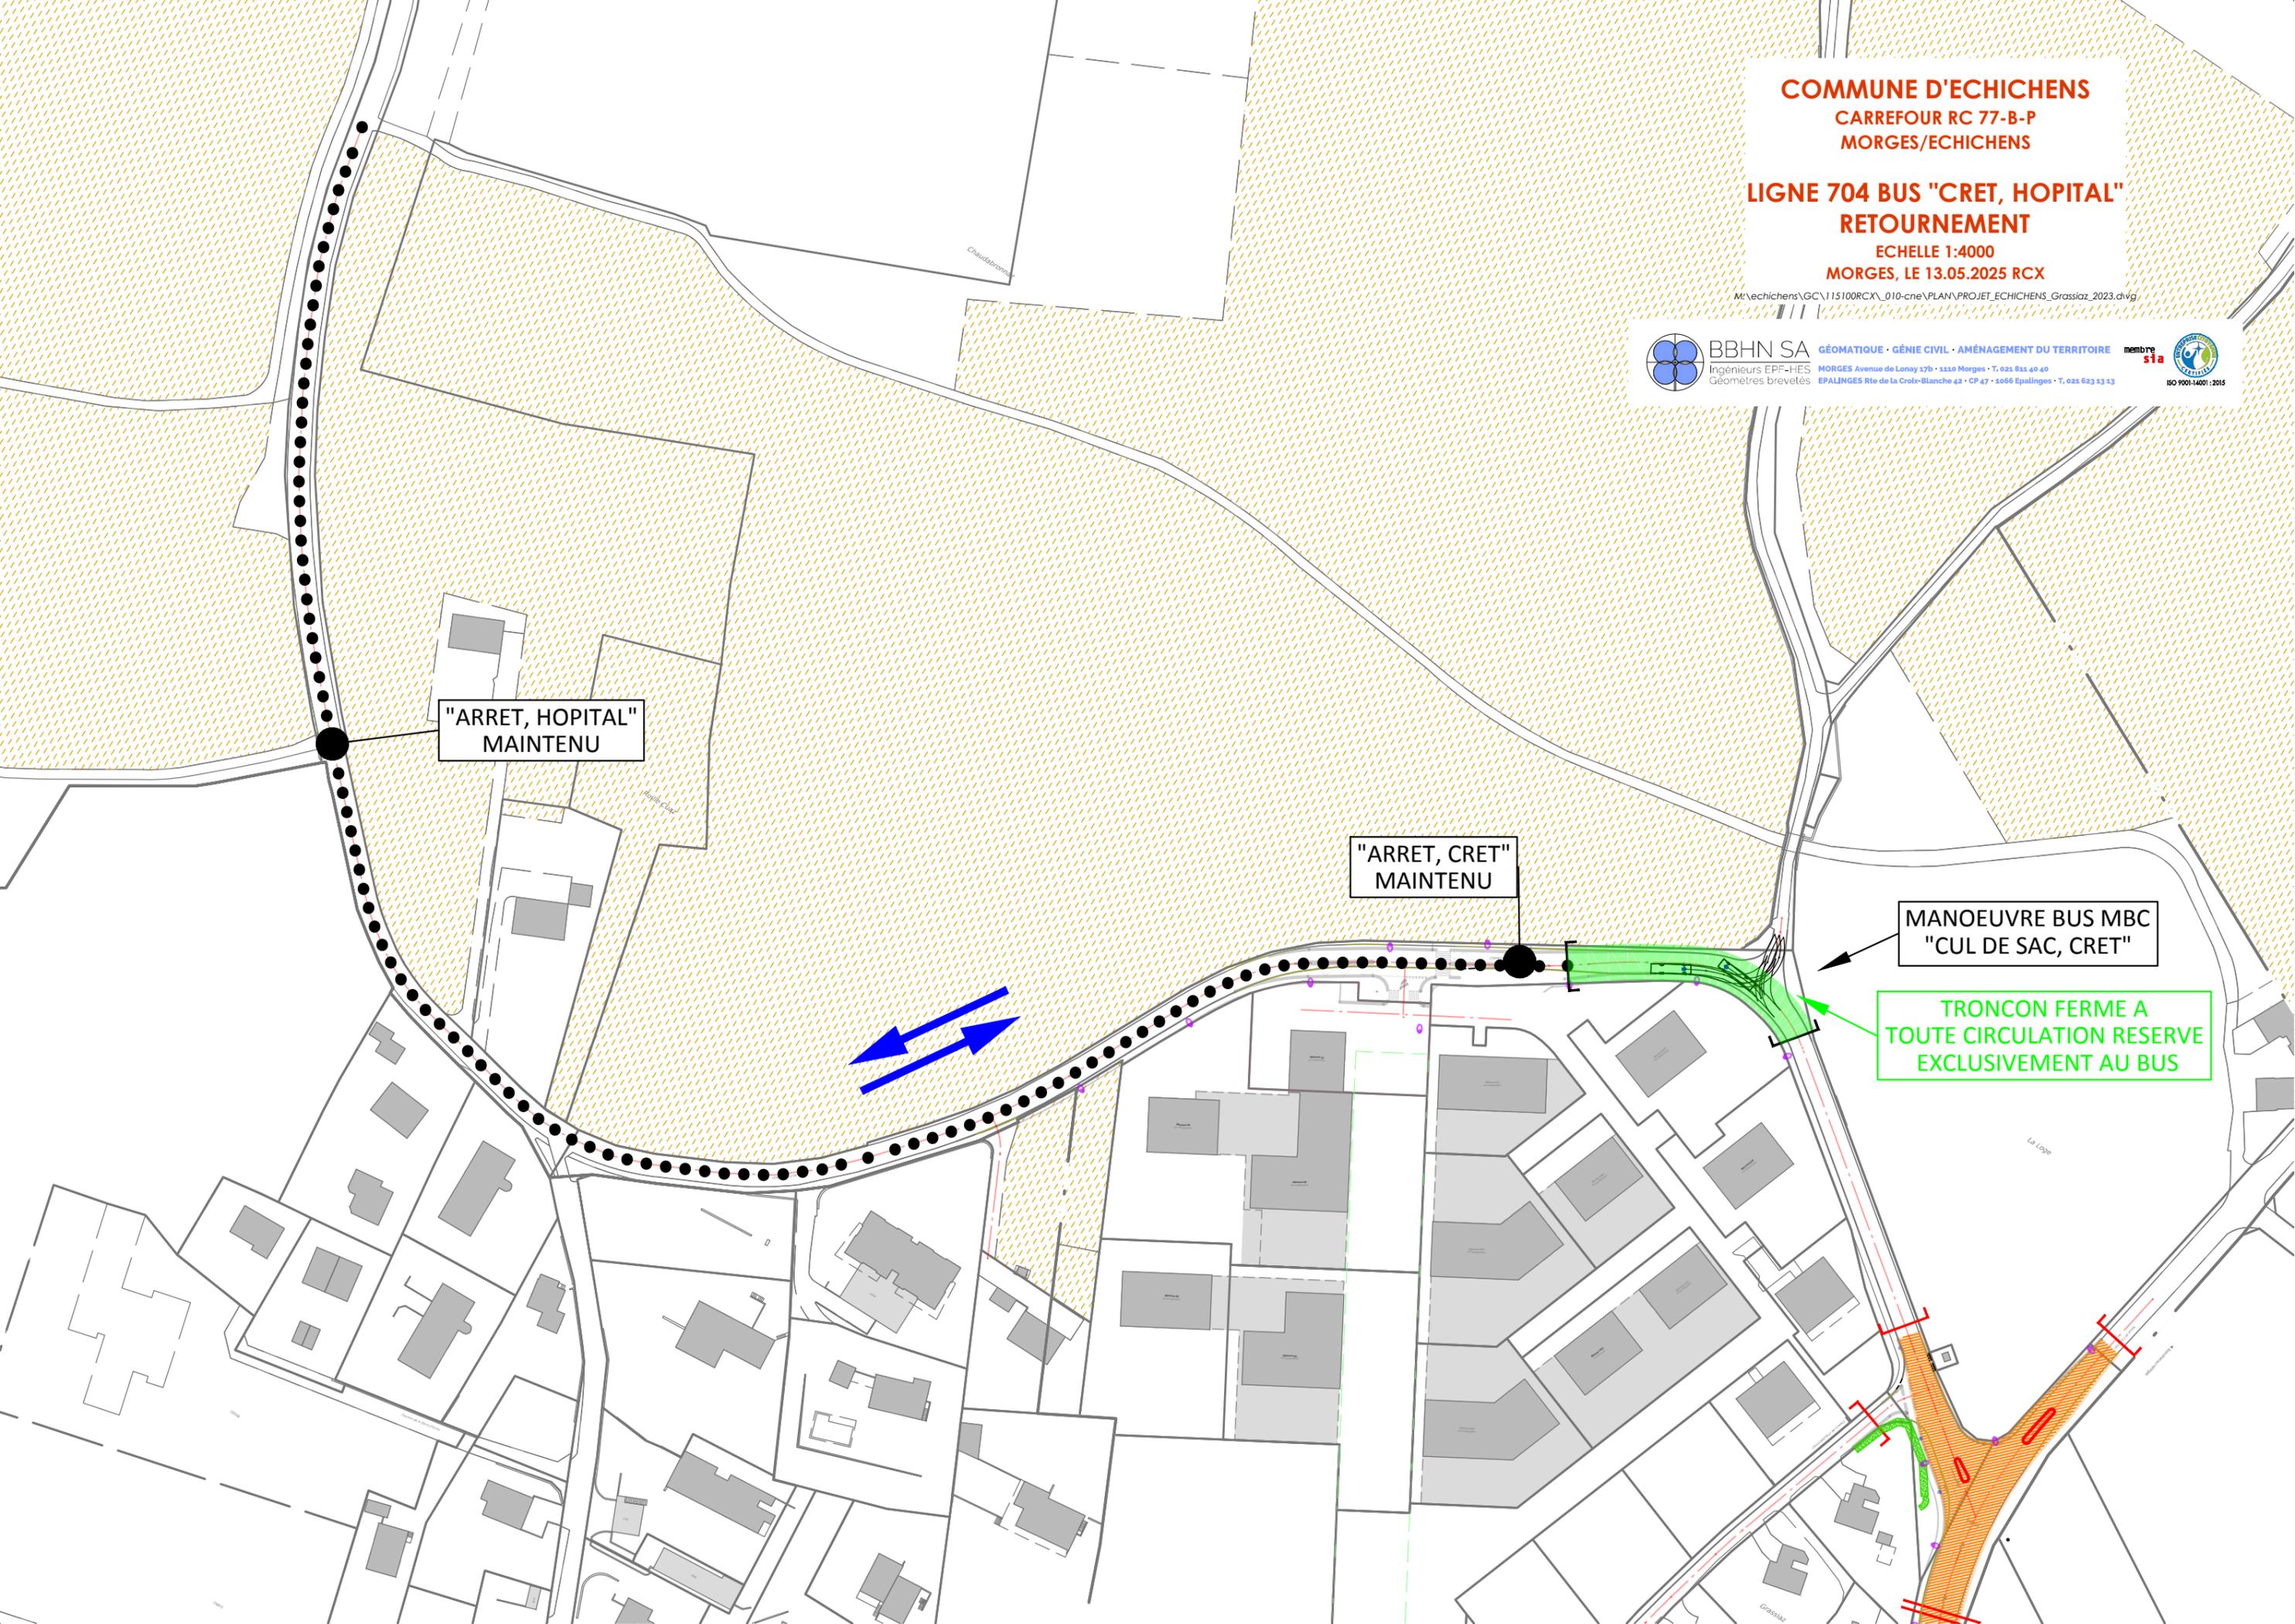

"ARRET, HOPITAL"
MAINTENU

"ARRET, CRET"
MAINTENU

MANOEUVRE BUS MBC
"CUL DE SAC, CRET"

TRONCON FERME A
TOUTE CIRCULATION RESERVE
EXCLUSIVEMENT AU BUS

