morges
VILLE DE MORGES

Ville de Morges
Urbanisme, constructions & espaces publics
Infrastructure et environnement urbain
Place du Casino 1
Place du 175e anniversaire
1110 Morges

MORGES - Projet d'aménagement de la voie verte pour renforcer la mobilité douce, augmenter la végétalisation, renouveler les infrastructures souterraines et réhabiliter les enrochements sur le quai Igor-Strawinsky

MISE A L'ENQUETE

2. PLAN SECTEUR
Parc des Sports

N° de plan :	2.2
Echelle :	1:250
Date :	04.11.2024
Dessiné :	Paysagestion
Vérifié :	Paysagestion
Fichier :	2.2_MORGES_Variante_ESMS_ParcdesSports_2024-11-04
Commune :	Morges

Groupement Paysage - Bureau Paysagestion SA
(sub-trmtp)

Approuvé par la Municipalité de Morges dans la séance du 24 septembre 2024.

Nouvelle à Nouvelle publique du ..... de .....
Au nom de la Municipalité :
La Syndique : Le secrétaire municipal
M. Walter M. Walter

Approuvé par le chef du Département infrastructure et environnement en application de la loi sur les routes du Département.

paysagestion
Paysagestion SA
Place du Casino 1
1110 Morges
021 801 30 10
www.paysagestion.ch

mobiscan Walter ch
Géomatique
Géodésie
Photogrammétrie
Topographie SA
Place du Casino 1
1110 Morges
021 801 30 10
morges@mobiscan.ch

Chevalley SA
Bureau d'ingénieurs
Route de Lausanne 55
Case postale 1001
1110 Morges 1
021 803 26 00
info@chevalley.ch

LEGENDE :

VEGETATION :
- Arbres existants
- Arbres projetés
- Arbres abattus
- Arbustes projetés

EQUIPEMENTS :
- Bancs nouveaux
- Bancs existants
- Bancs démolis
- Table de pique-nique nouveau
- Arceaux vélos nouveaux
- Place d'amarrage existant

LUMINAIRE :
- Luminaire existant
- Luminaire nouveau
- Luminaire supprimé

ELEMENT :
- Éléments supprimés
- Equipements supprimés

ACCES EXISTANTS (à numéroté) :
- Accès piéton
- Accès carrossable

SURFACE :
- Enrobé projeté
- Enrobé existant
- Pavés bétons projetés
- Pavés bétons existants
- Calais béton jointé gravier projetés
- Stabilisé sablé/ciment/ferraillé projetés
- Pavés Nuvia existants
- Pavés Nuvia projetés
- Gazon Nuvia existant
- Gazon Nuvia projetés
- Mazet Nuvi existant
- Gazon engazonné projeté
- Copeaux de bois projetés

OUVRAGE D'ART :
- Mur de soutènement
- Enrochements existants/nouveaux

PERIMETRE :
- Périmètre de projet
- Périmètre contrat du Parc du Lac
- Limite de commune

BORDURE :
- Bordure granit ou mock-sablaise
- Bordure chanfreinée béton projetée
- Bordure chanfreinée béton existante
- Bordure à fleur / marquage au sol / rouge-crème projetée
- Aucune bordure

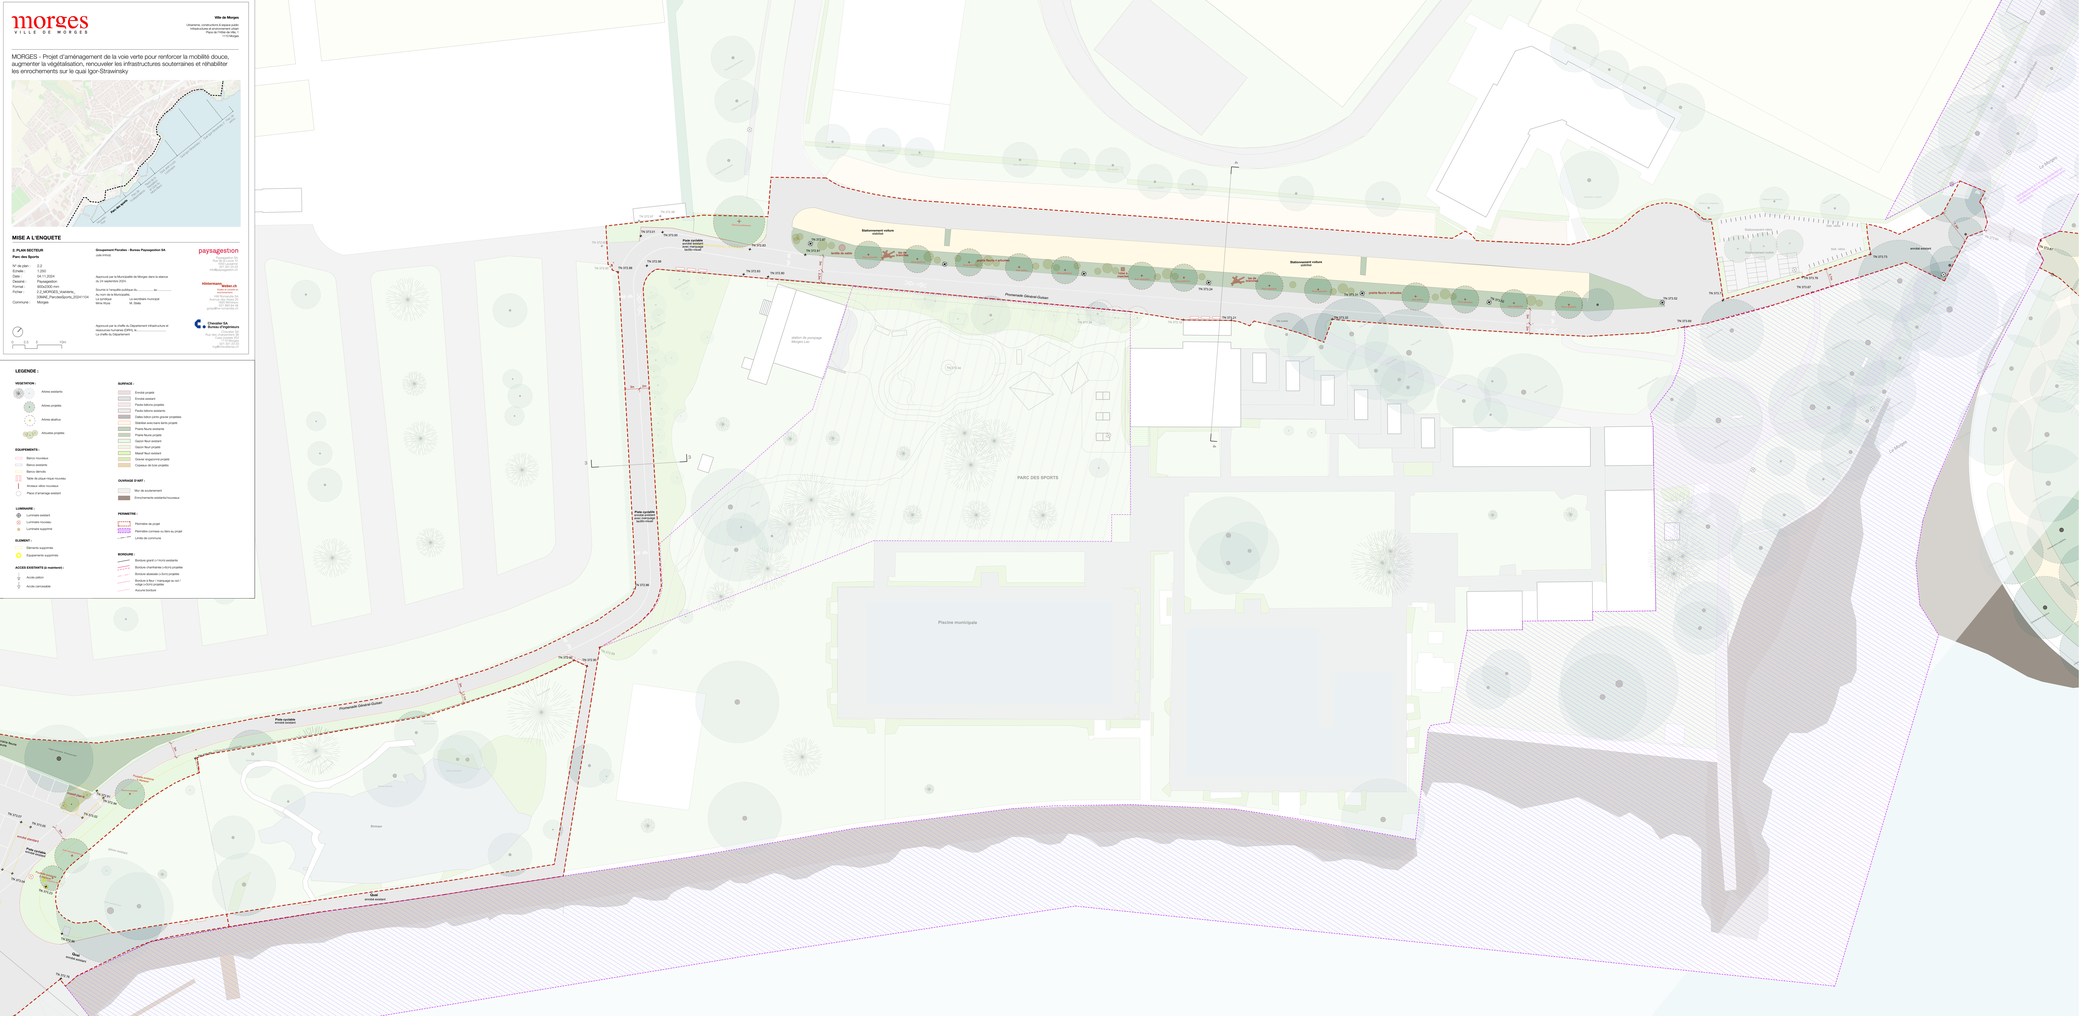
Stationnement voitures existant
arbres de cadre
piste Nuvia + pelouse
Stationnement voitures existant
piste Nuvia + pelouse + arbustes
Promenade Cinéma-Guisan
existant conservé
Piste cyclable mixte existante
Piste cyclable mixte existante
station de pompage Morges-Lac
PARC DES SPORTS
Piscine municipale
Piste cyclable mixte existante
Promenade Cinéma-Guisan
Piste cyclable mixte existante
Bistrot
Quai mixte existant
Quai Igor-Strawinsky
Quai Igor-Strawinsky
Quai Igor-Strawinsky
Quai Igor-Strawinsky