COUPE TYPE A-A' - Tennis

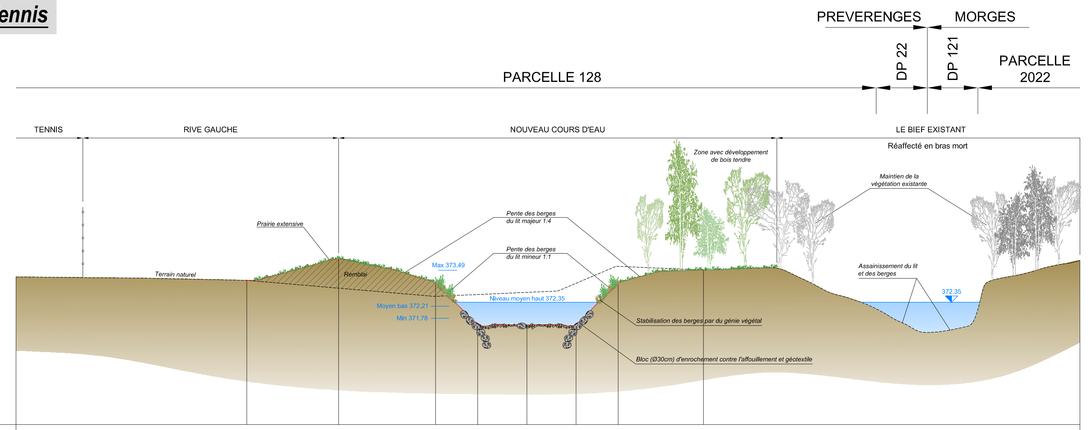

Horizon : 368,00 m																	
Altitude Projet	373.13		373.90		373.55	373.15	373.55	373.15	373.55		373.50						
Distances partielles		3.27		3.45		1.50	1.75	1.75	1.50	3.03							
Distances cumulées	0.00		3.27		6.72	8.22	9.97	11.47	12.97		16.00						

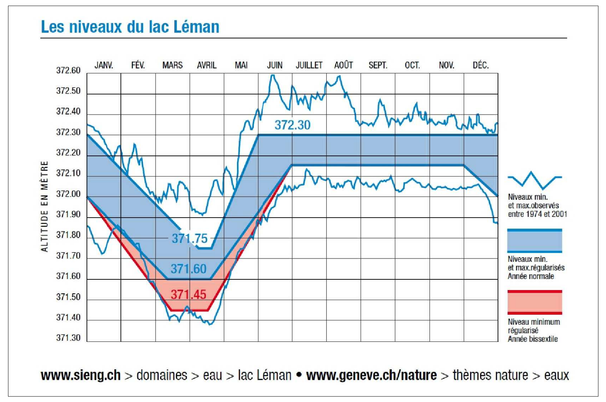

COUPE TYPE B-B' - Passerelle

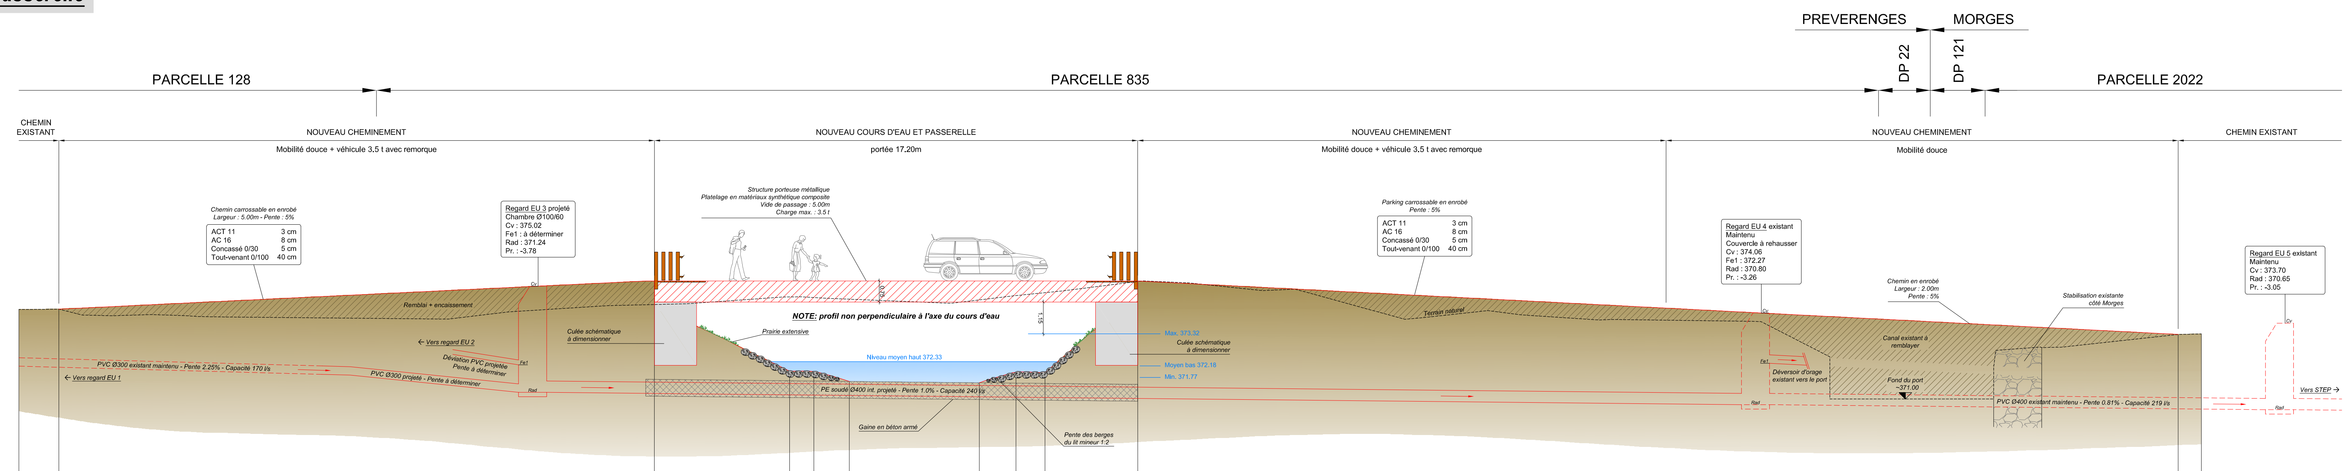

| | | | | | | | | | | | | | | | | |